




Схема расположения границ существующих земельных участков. М1:10000

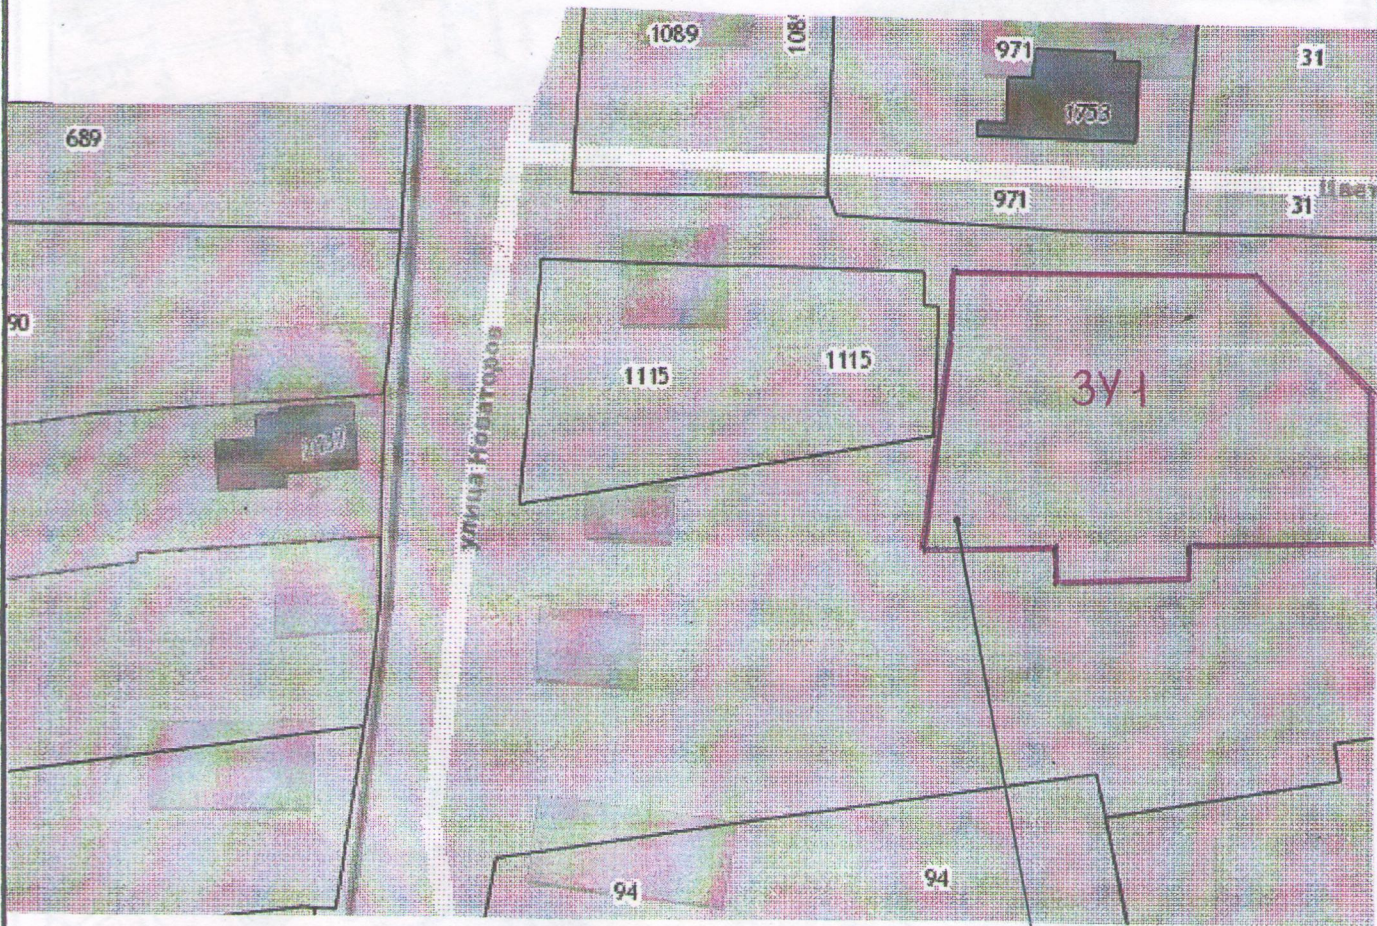

Формируемый земельный  
участок по пер. Цветочный, 1

Инв. № подл.	Подпись и дата	Взам. инв. №									
						Проект планировки и межевания территории для формирования земельного участка под многоквартирный жилой дом по пер. Цветочный, 1в г. Новокубанске					
						Том 2. Материалы по обоснованию проекта					
			Изм.	Кол. уч.	Лист	№ док.	Подп.	Дата			
			Директор	Кебя О.П.			10.18	Адрес: Краснодарский кр, Новокубанский р-н, г. Новокубанск, пер. Цветочный, 1	Стадия	Лист	Листов
			Исполнил	Кебя Е.Н.			10.18	Заказчик: Матыкова Т.А.	П	1	5
								Схема расположения границ существующих земельных участков. М 1:10000	МУМ "Отдел архитектуры и градостроительства МО Новокубанский р-н"		

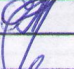

# Схема границ зон с особыми условиями использования территории



## УСЛОВНЫЕ ОБОЗНАЧЕНИЯ

	Граница Новокубанского городского поселения
	Границы населенного пункта
	Зона негативного воздействия объектов
	Железнодорожная магистраль с полосой отвода
	Высоковольтная линия электропередачи с охранной зоной
	Высоковольтная линия электропередачи с охранной зоной
	Граница охранной зоны водоемов
	Граница прибрежной полосы

Формируемый земельный  
участок по пер. Цветочный, 1

Проект межевания территории для формирования земельного участка под многоквартирный жилой дом по пер. Цветочный, 16 г. Новокубанске

Том 2. Материалы по обоснованию проекта

Изм.	Кол. уч.	Лист	№ док.	Подп.	Дата
Директор	Кедя О.П.				10.18
Исполнил	Кедя Е.Н.				10.18

Адрес: Краснодарский кр, Новокубанский р-н, г. Новокубанск, пер. Цветочный, 1  
Заказчик: Матыкова Т.А.


Стадия	Лист	Листов
П	2	5

Схема границ зон с особыми условиями использования территории.

МУМ "Отдел архитектуры и градостроительства МО Новокубанский р-н"



# Схема границ особо охраняемых территорий. М 1:10000

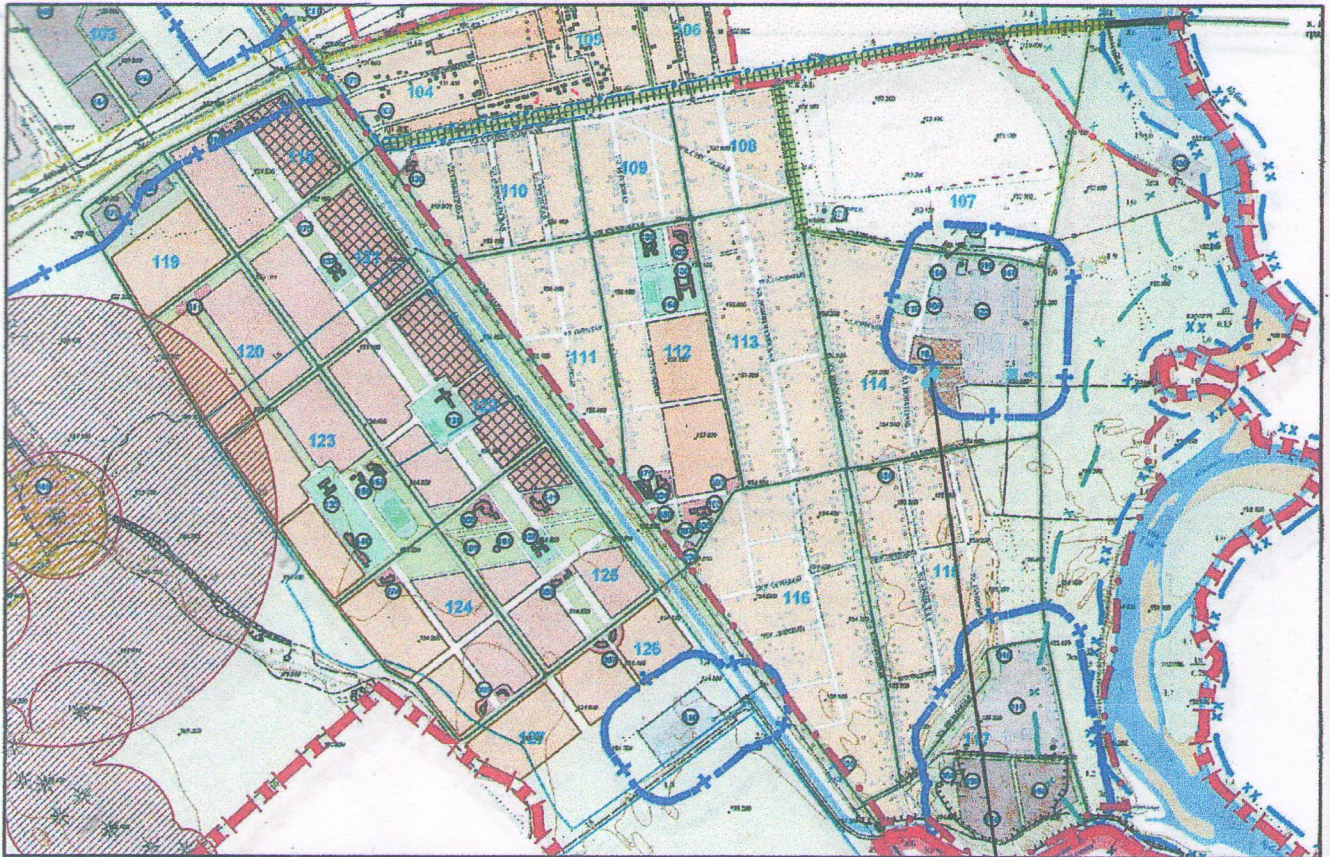

УСЛОВНЫЕ ОБОЗНАЧЕНИЯ

Формируемый земельный участок по пер. Цветочный, 1

	Железнодорожная магистраль с полосой отвода
	Высоковольтная линия электропередачи с охранной зоной
	Высоковольтная линия электропередачи с охранной зоной
	Водные территории
	Памятник истории с охранной зоной
	Памятник архитектуры с охранной зоной
	Курган
	Городище
	Охранная зона памятников археологии
	Граница охранной зоны памятника
	Граница прибрежной полосы

Проект межевания территории для формирования земельного участка под многоквартирный жилой дом по пер. Цветочный, 18 г. Новокубанске

## Том 2. Материалы по обоснованию проекта

Изм.	Кол. уч.	Лист	№ док.	Подп.	Дата
Директор	Кедя О.П.				10.18
Исполнил	Кедя Е.Н.				10.18

Адрес: Краснодарский кр, Новокубанский р-н, г. Новокубанск, пер. Цветочный, 1  
Заказчик: Матыкова Т.А.


Стадия	Лист	Листов
П	4	5

Схема границ особо охраняемых территорий. М 1:10000

МУМ "Отдел архитектуры и градостроительства МО Новокубанский р-н"



# Схема границ территорий объектов культурного наследия.

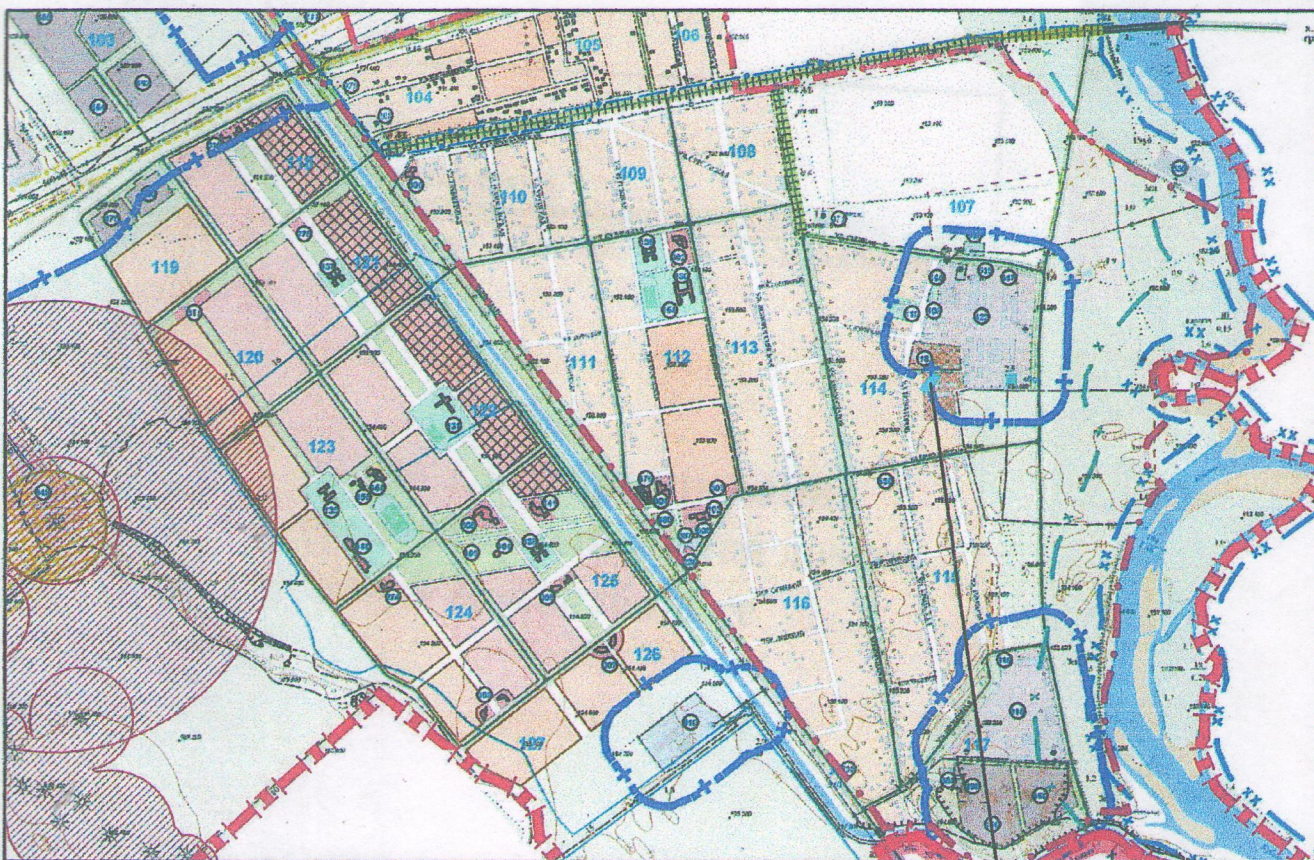

## УСЛОВНЫЕ ОБОЗНАЧЕНИЯ

	Границы Новокубанского городского поселения
	Границы поселения
	Зона негативного воздействия объектов
	Железнодорожная магистраль с полосой отвода
	Высоковольтная линия электропередачи с охранной зоной
	Высоковольтная линия электропередачи с охранной зоной
	Водные территории
	Памятники истории с охранной зоной
	Памятник архитектуры с охранной зоной
	Курганы
	Городище
	Охранная зона памятников археологии
	Граница охранной зоны водоемов
	Граница прибрежной полосы

Формируемый земельный участок по пер. Цветочный, 1

Взам. инв. №

Подпись и дата

Инв. № подл.

Проект межевания территории для формирования земельного участка под многоквартирный жилой дом по пер. Цветочный, 18 г. Новокубанске

Том 2. Материалы по обоснованию проекта

Изм.	Кол. уч.	Лист	№ док.	Подп.	Дата
Директор		Кебя О.П.			10.18
Исполнил		Кебя Е.Н.			10.18

Адрес: Краснодарский кр, Новокубанский р-н, г. Новокубанск, пер. Цветочный, 1  
Заказчик: Матыкова Т.А.

Стадия	Лист	Листов
П	5	5

Схема границ территорий объектов культурного наследия.

МУМ "Отдел архитектуры и градостроительства МО Новокубанский р-н"