


Схема расположения элементов планировочной структуры

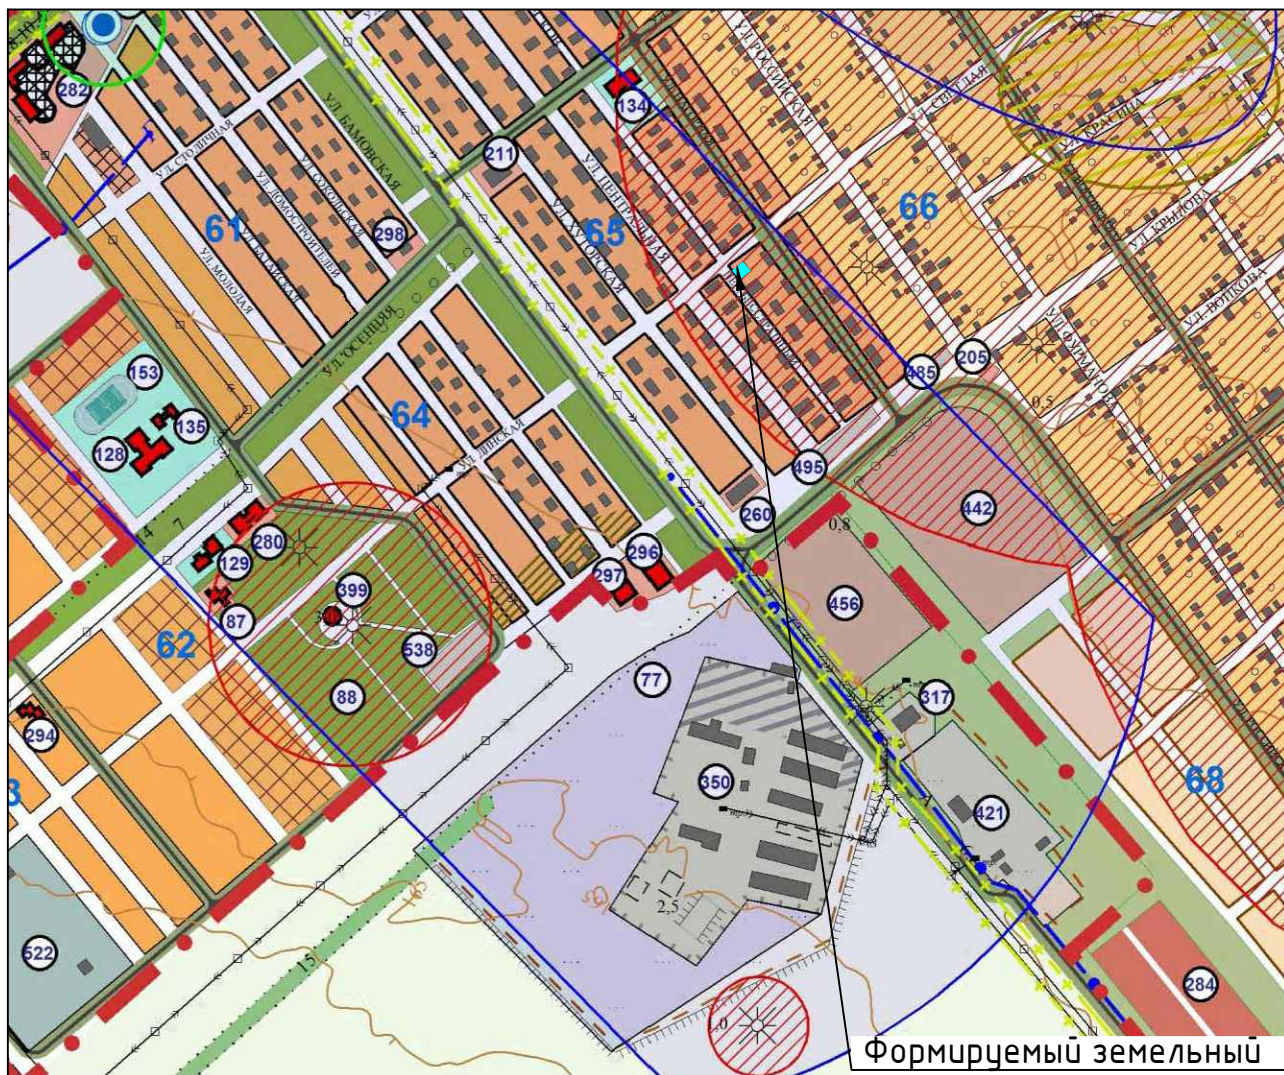

Формируемый земельный
участок по ул. Светлая, 133

	Территория существующей индивидуальной жилой застройки с приусадебными участками
	Территория существующей застройки малоэтажными жилыми домами с приквартирными земельными участками
	Территория существующей многоквартирной малоэтажной и среднеэтажной застройки
	Территория проектируемой индивидуальной жилой застройки с приусадебными участками на I-ю очередь строительства
	Территория проектируемой малоэтажной жилой застройки с приусадебными участками
	Территория проектируемой многоквартирной застройки средней этажности 4-5 этажей на I-ю очередь строительства

						Проект планировки и межевания территории для размещения объекта: земельный участок для размещения 2-х квартирного жилого дома по адресу: Краснодарский кр., Новокубанский р-н, г. Новокубанск, ул. Светлая, 133		
						Том 2. Материалы по обоснованию проекта		
Изм.	Кол. уч.	Лист	№ док.	Подп.	Дата	Адрес: Краснодарский кр, Новокубанский р-н, г. Новокубанск, ул. Светлая, 133 Заказчик: Козлова С. А.	Стадия	Лист
Директор		Кебя О.П.						Листов
Исполнил		Кебя Е.Н.				Схема расположения элементов планировочной структуры		
							МУМ "Отдел архитектуры и градостроительства МО Новокубанский р-н"	