


**Схема границ территорий объектов культурного наследия**

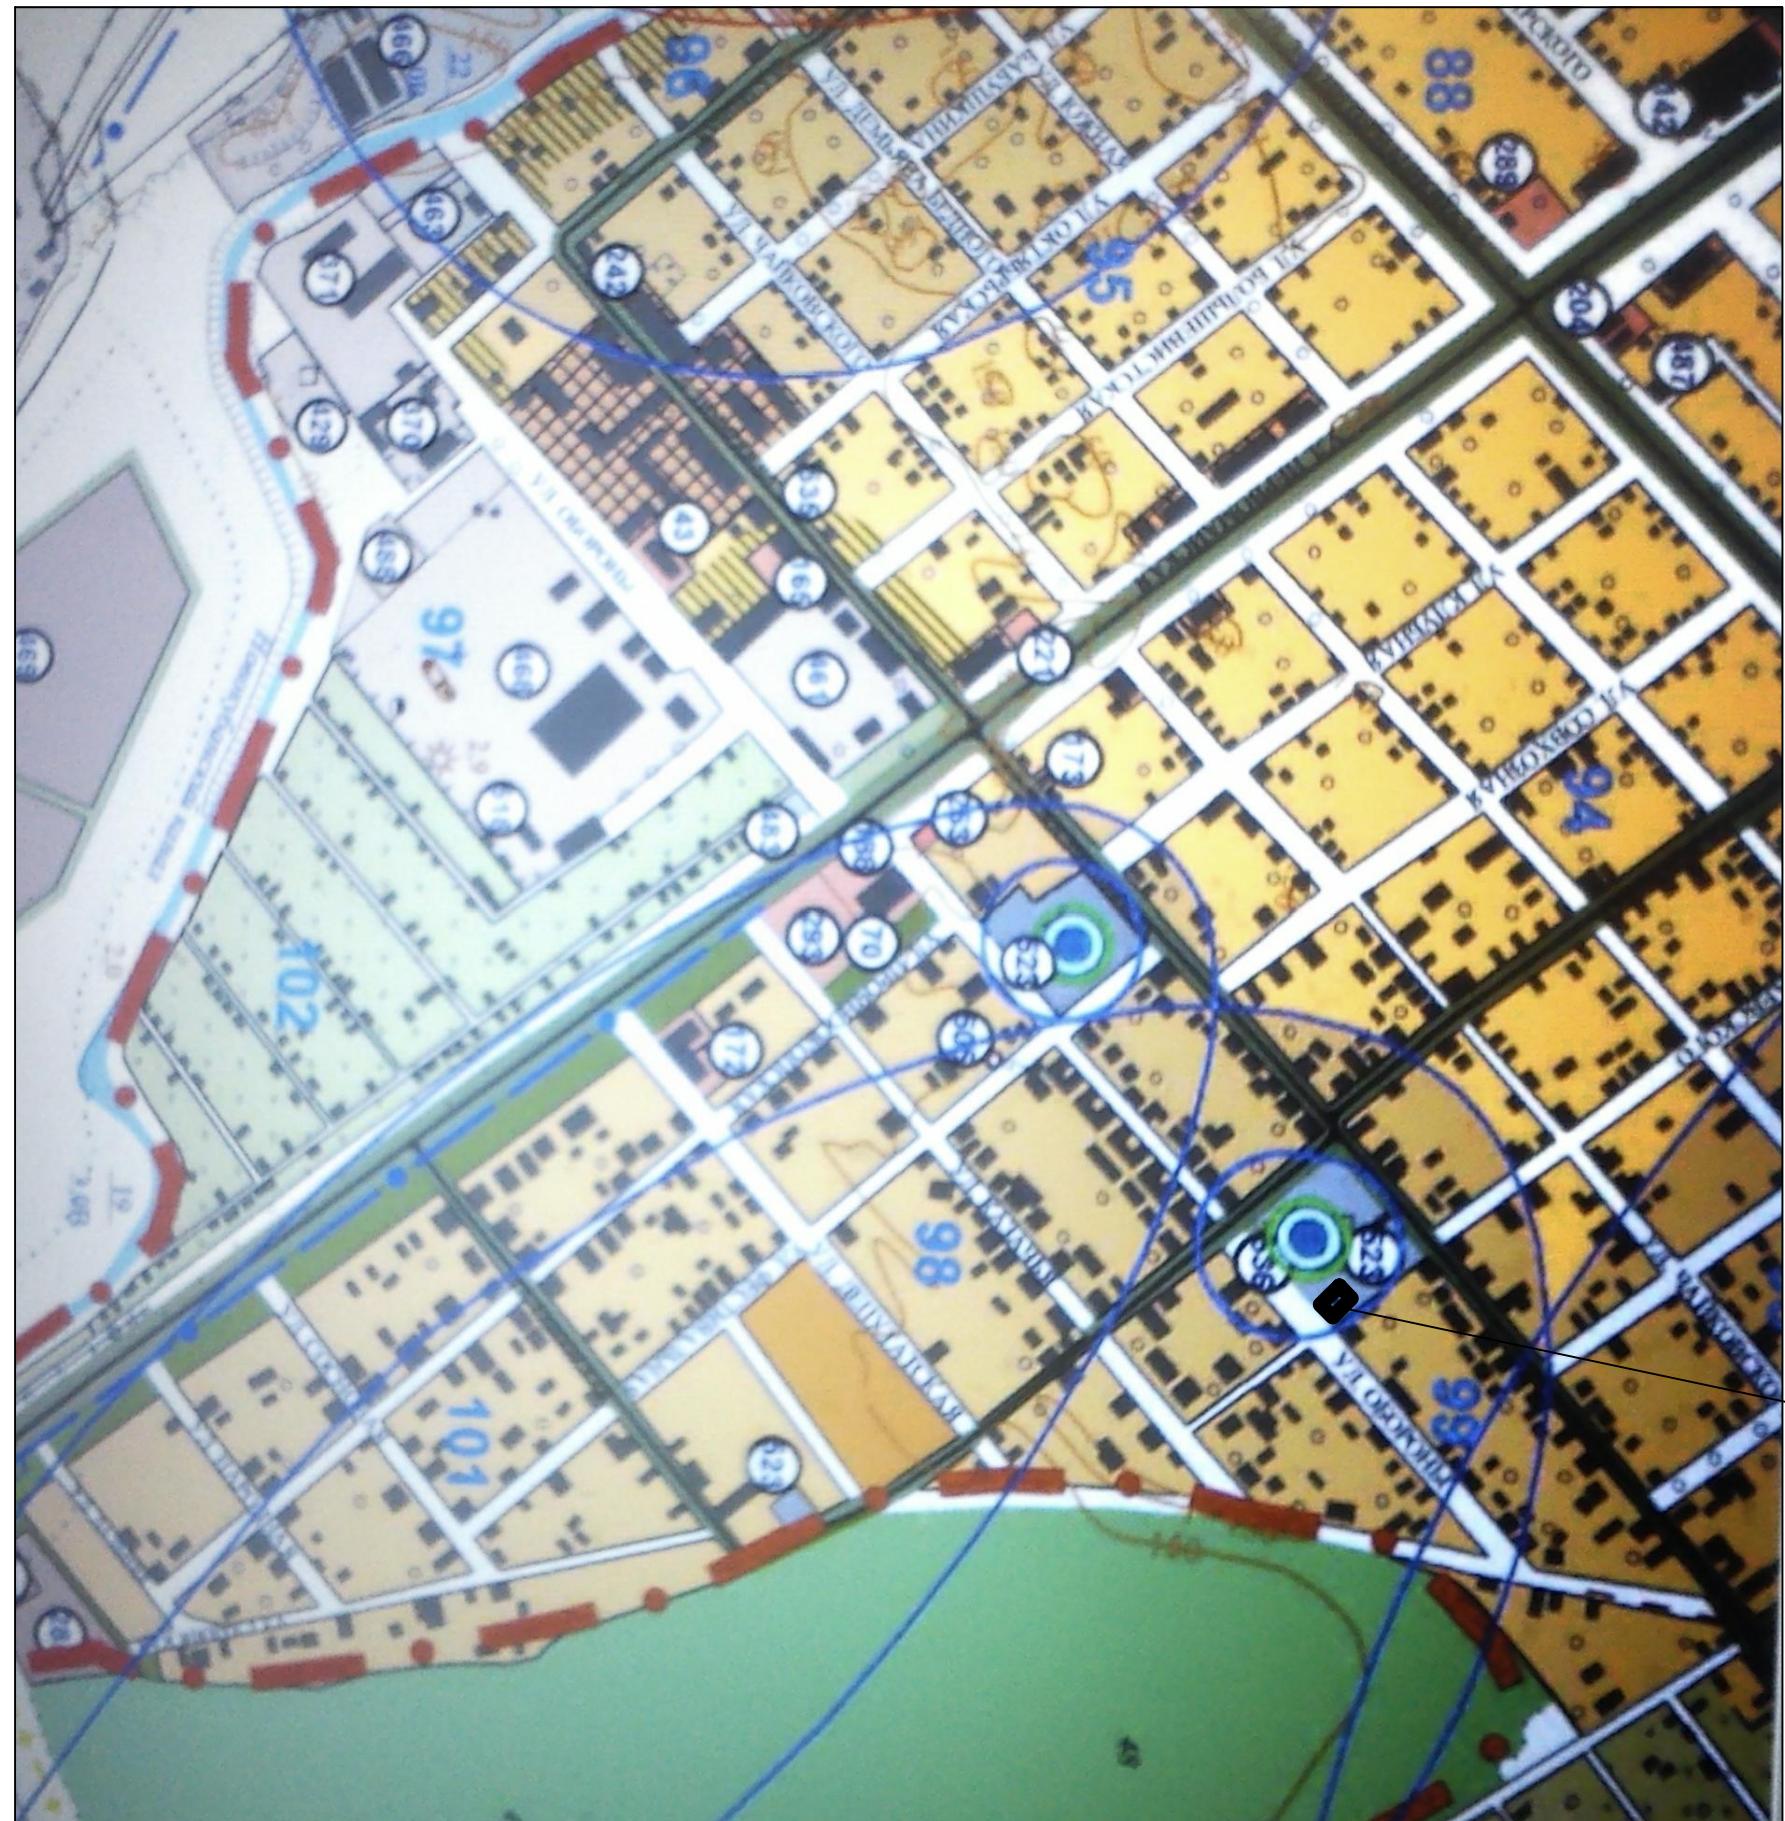

**Проектируемый земельный участок для размещения газопровода**