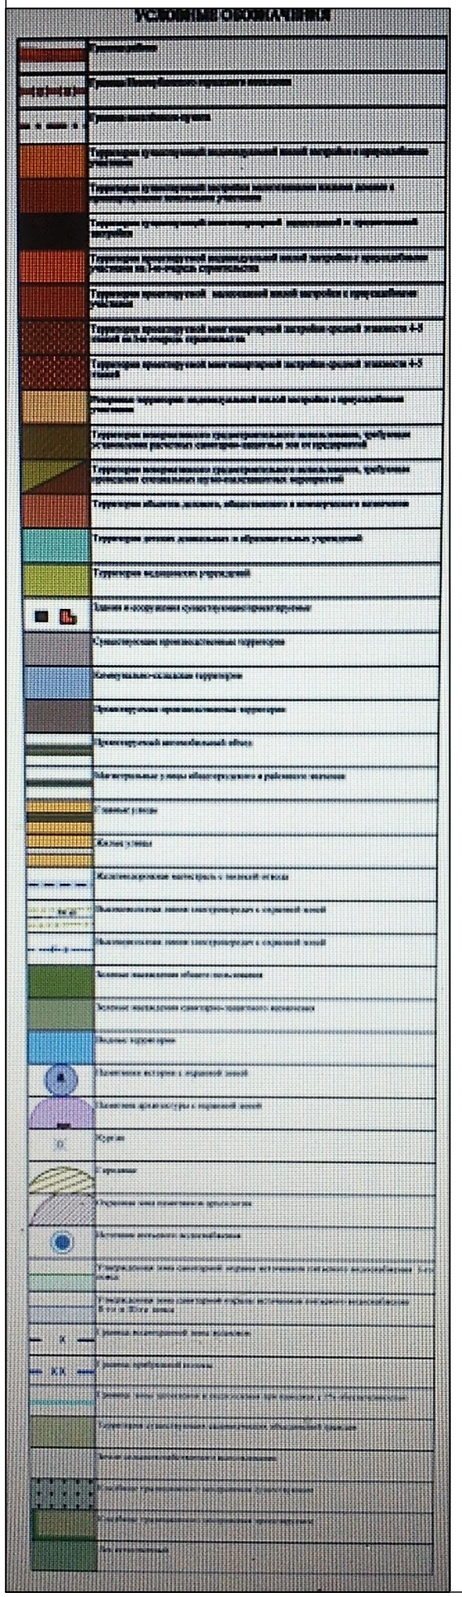


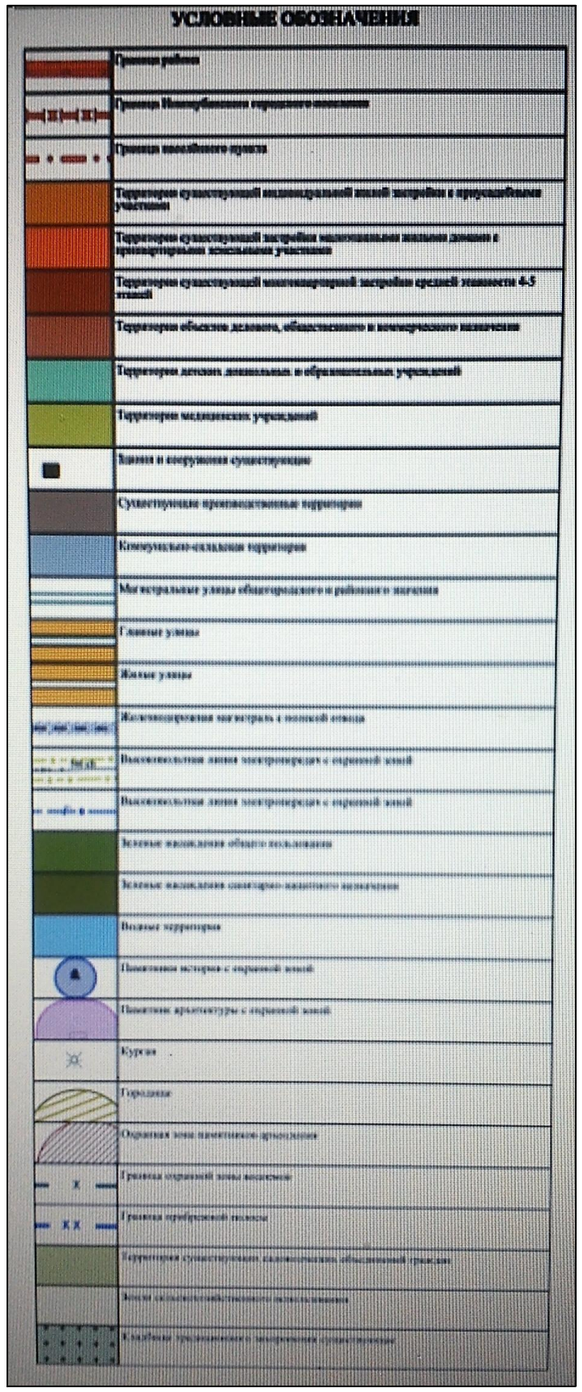


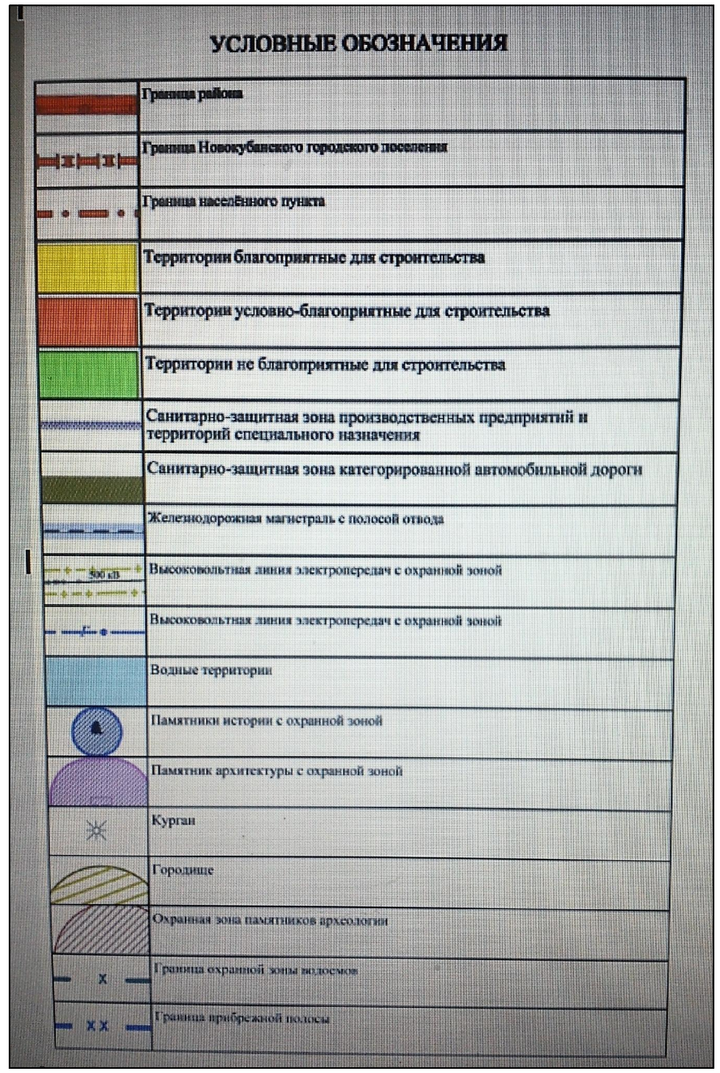


| | | | | | | |
|---|---|---|---|---|---|---|
| | | | | | | Реконструкция ГРП №66 по адресу: Краснодарский край, Новокубанский район, пересечение ул.Обороны и ул.Дунаевского в г.Новокубанске |
| | | | | | | Том 2. Материалы по обоснованию проекта |
| Изм. | Кол. | Лист | Док. | Подпись | Дата | |
| Директор | | Кедя О.П. | | | | Заказчик: ОАО "Новокубанскрайгаз" |
| Исполнил | | Лихацкая И.А. | | | | Условные обозначения |

| Стадия | Лист | Листов |
|---|---|---|
| ПП | | |

МУП "Отдел архитектуры и градостроительства муниципального образования Новокубанский район "