


Чертёж планировки территории для размещения объекта:Реконструкция ГРП №66 по адресу: Краснодарский край, Новокубанский район, пересечение ул. Обороны и ул. Дунаевского в г. Новокубанске(красных линий,линий, обозначающих дороги, улицы, проезды,линий связи,объектов инженерной и транспортной инфраструктуры и участка рассматриваемого объекта).

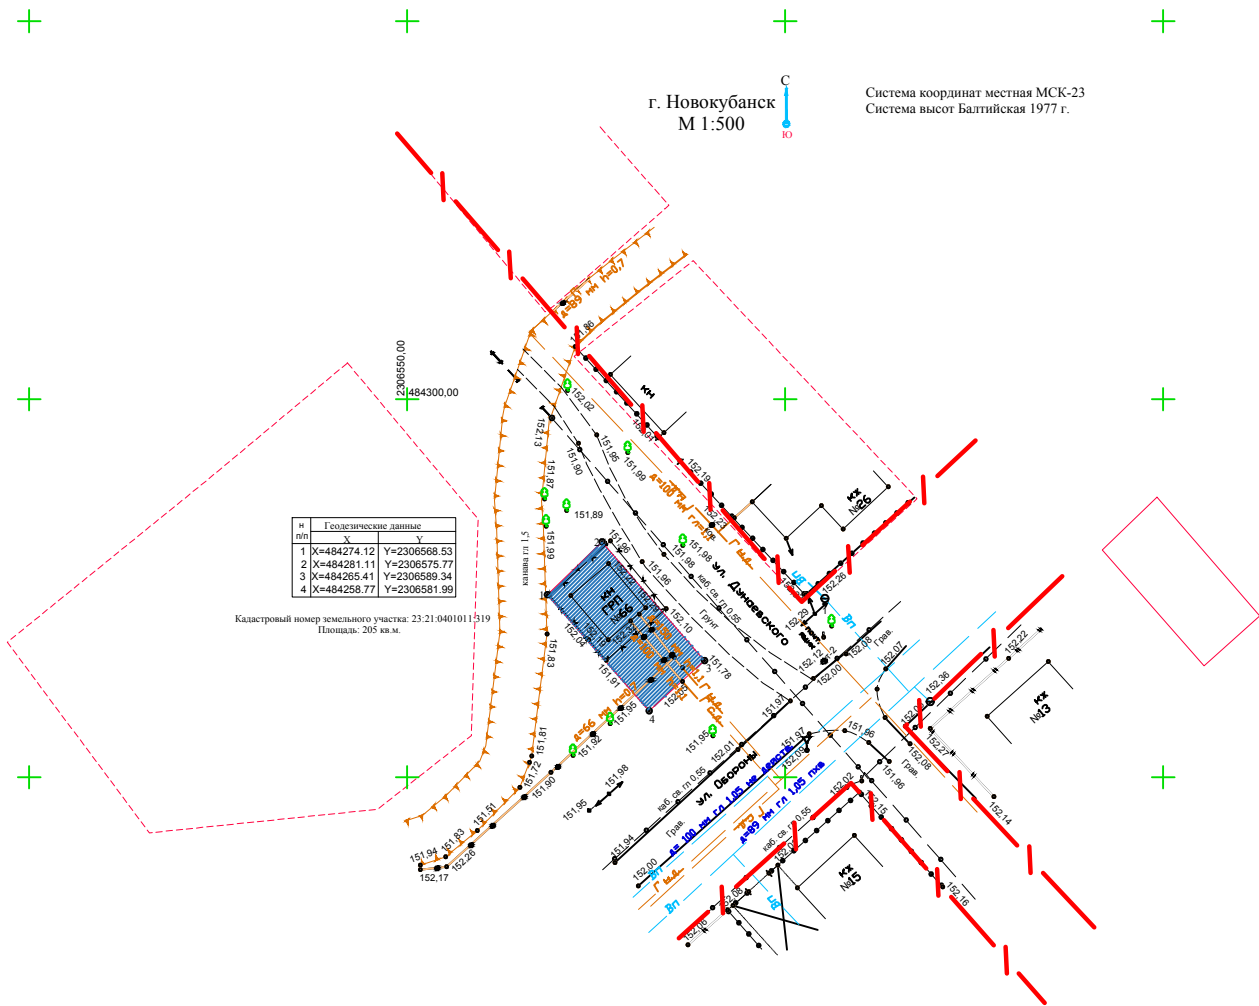

Условные обозначения

	Граница существующего зем. уч-ка
	Граница вновь образуемого зем. уч-ка под реконструкцию ГРП
ГРП № 66	Реконструируемый ГРП
	Проектируемый газопровод
	Формируемый земельный участок под реконструируемый ГРП
	Красная линия

						Проект планировки территории для размещения объекта:Реконструкция ГРП №66 по адресу: Краснодарский край, Новокубанский район, пересечение ул. Обороны и ул. Дунаевского в г. Новокубанске				
						Том 1. Утверждаемая часть				
Изм.	Кол.	Лист	Док.	Подпись	Дата	Заказчик: АО "Новокубанскрайгаз"		Стадия	Лист	Листов
Директор	Кедря О.П.				ПП					
Исполнил	Лихацкая И.А.					Чертёж планировки территории для размещения объекта:Реконструкция ГРП №66 по адресу: Краснодарский край, Новокубанский район, пересечение ул. Обороны и ул. Дунаевского в г. Новокубанске. М 1:500		МУП "Отдел архитектуры и градостроительства муниципального образования Новокубанский район"		