


Чертеж планировки земельного участка под
многоквартирный жилой дом
М1:500

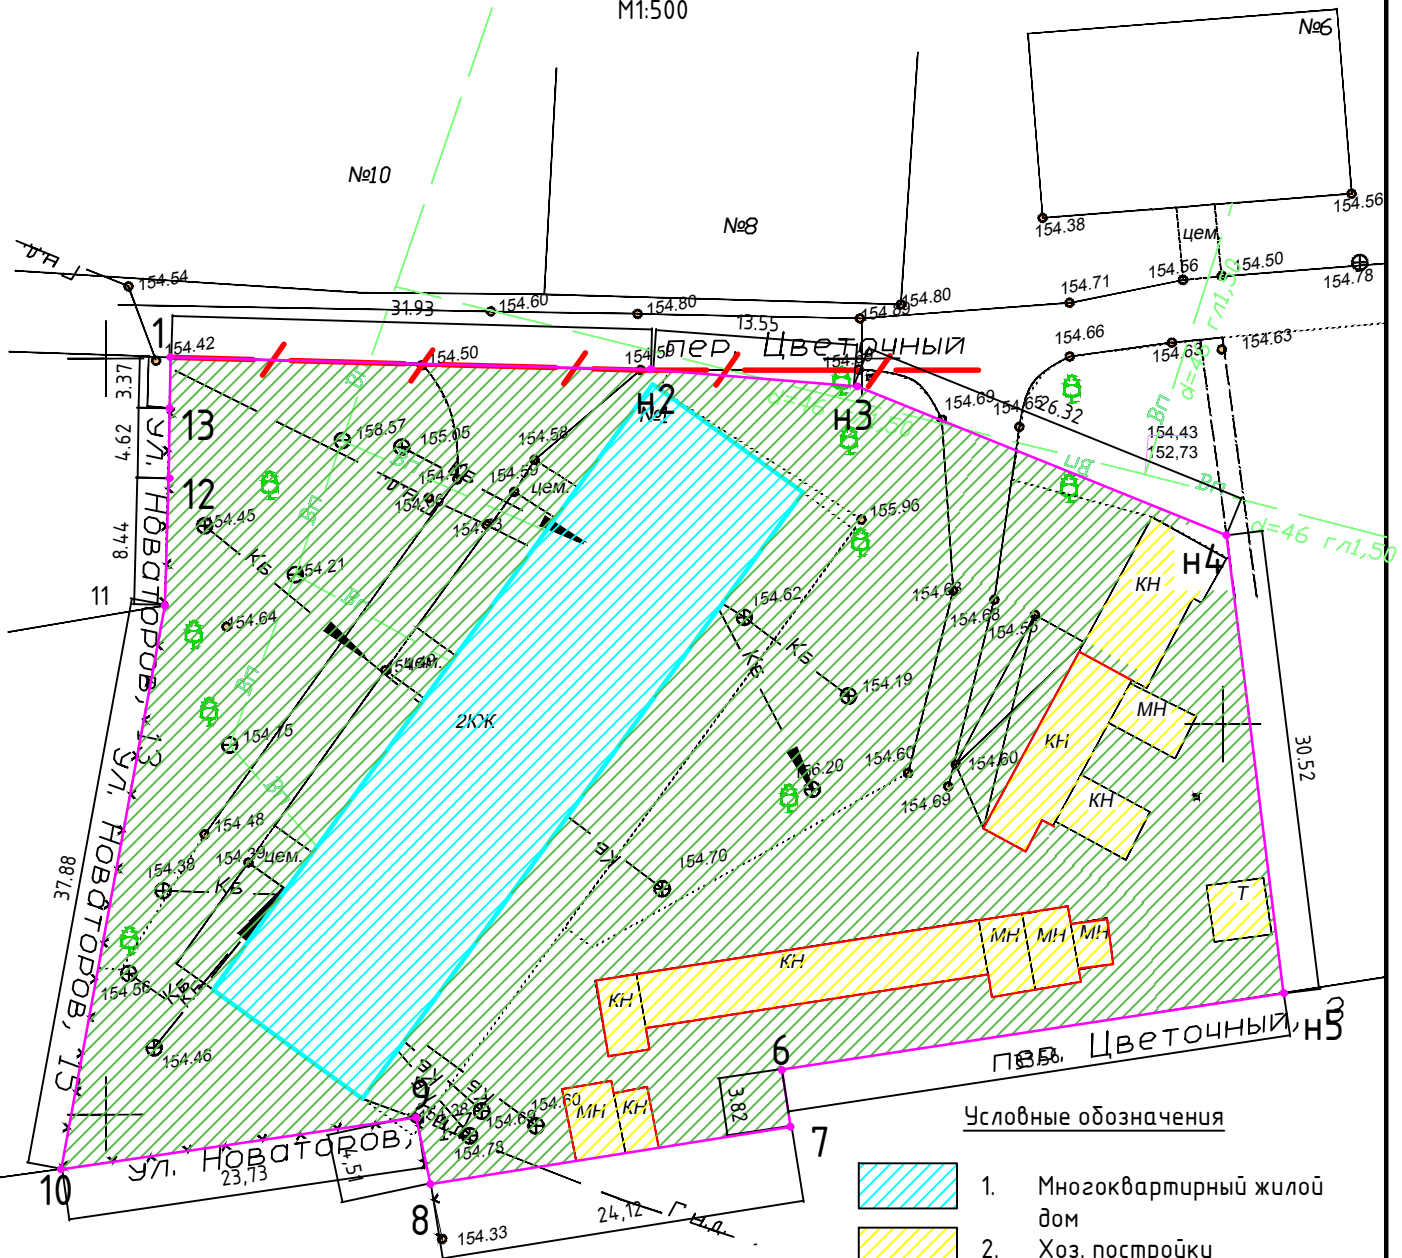

Условные обозначения

- | | |
|--|--|
| | 1. Многоквартирный жилой дом |
| | 2. Хоз. постройки |
| | 3. Проектируемый земельный участок |
| | 4. Граница проектируемого земельного участка |
| | 5. Красная линия |
| | 6. Водопровод |
| | 7. Газопровод |
| | 8. Канализация |

Согласовано

Взам. инв. №

Подпись и дата

Инв. № подл.

Изм.	Кол. уч.	Лист	№ док.	Подп.	Дата
Директор	Кебя О.П.				
Исполнил	Кебя Е.Н.				

Адрес: Краснодарский кр, Новокубанский р-н, г. Новокубанск, пер. Цветочный, 1

Заказчик: Матыкова Т.А.

Проект планировки и межевания территории для формирования земельного участка под многоквартирный жилой дом по пер. Цветочный, 1 в г. Новокубанске

Чертеж планировки земельного участка под многоквартирный жилой дом, М1:500

Стадия	Лист	Листов
МУП "Отдел архитектуры и градостроительства МО Новокубанский р-н"		

Формат А4