


Чертеж межевания земельного участка под многоквартирный жилой дом
М1:500

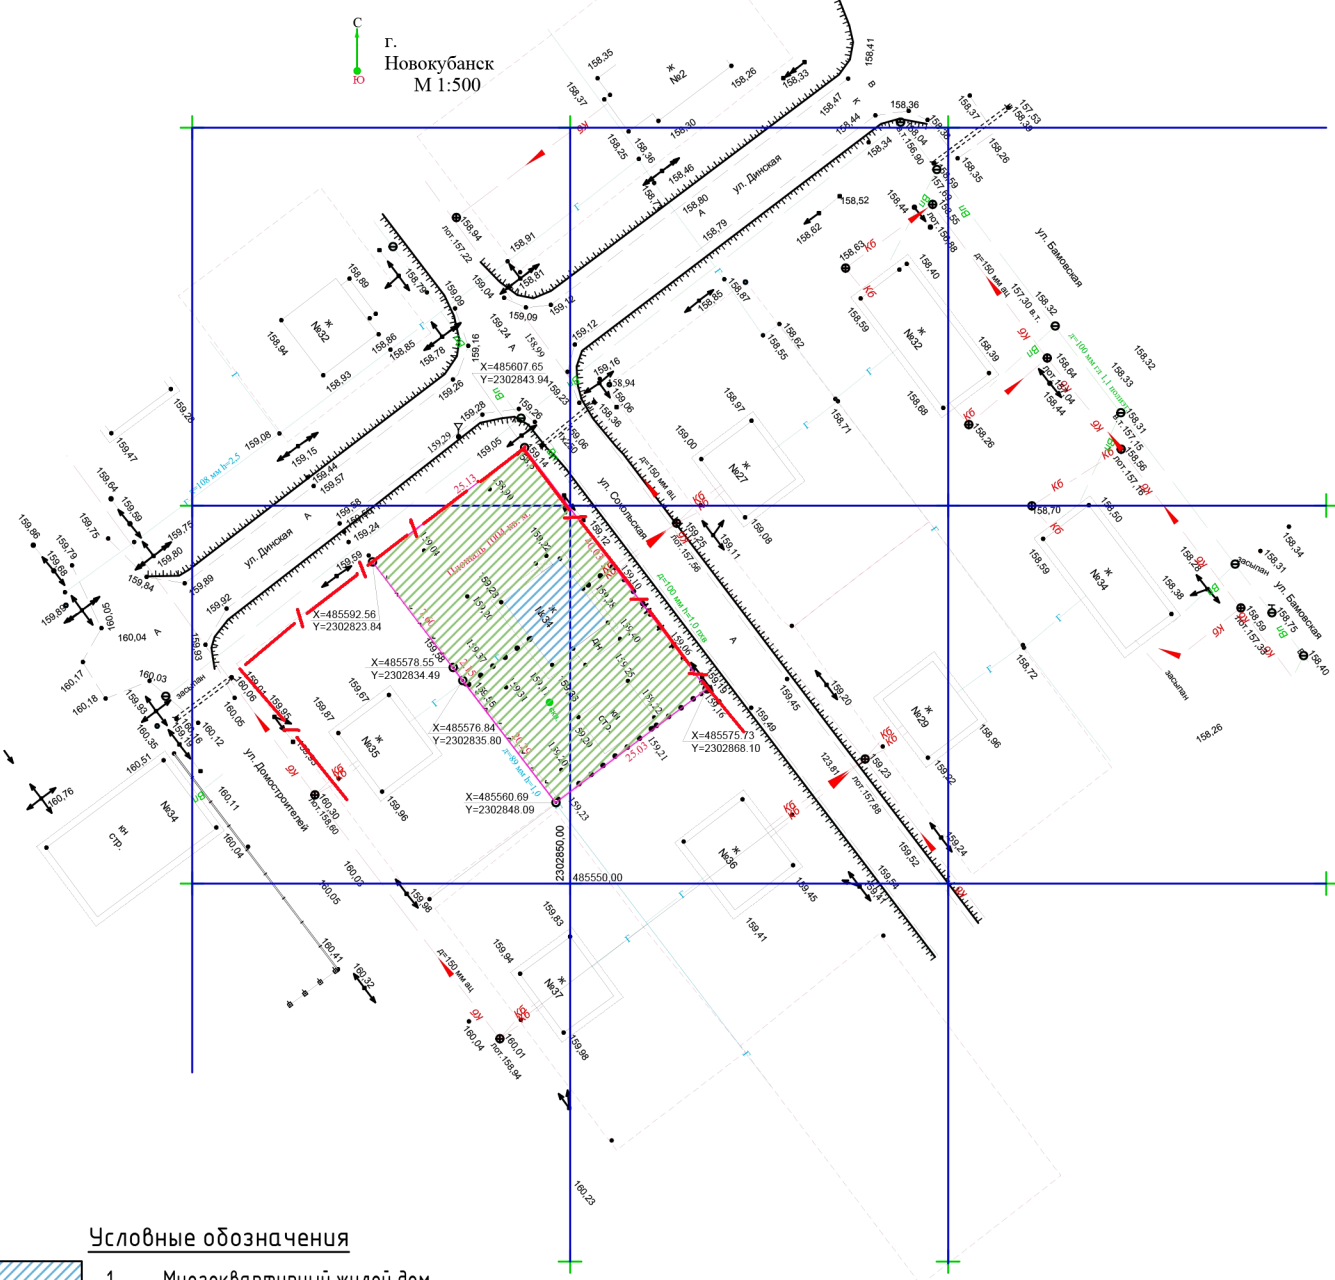

Условные обозначения

- 1. Многоквартирный жилой дом
- 2. Проектируемый земельный участок
- 3. Граница проектируемого земельного участка
- 4. Красная линия

Согласовано

Взам. инв. №

Подпись и дата

Инв. № подл.

Изм.	Кол. уч.	Лист	№ док.	Подп.	Дата
Директор	Кебя О.П.				
Исполнил	Кебя Е.Н.				

Адрес: Краснодарский край, Новокубанский район, г. Новокубанск, ул. Сокольская, 34 в

Заказчик: Сибиряткина Л. Г.

Проект межевания территории для формирования земельного участка под многоквартирный жилой дом по ул. Сокольская, 34 в городе Новокубанске

Чертеж межевания земельного участка под многоквартирный жилой дом, М1:500

Стадия	Лист	Листов
МУП "Отдел архитектуры и градостроительства"		