


Схема границ зон с особыми условиями использования территории

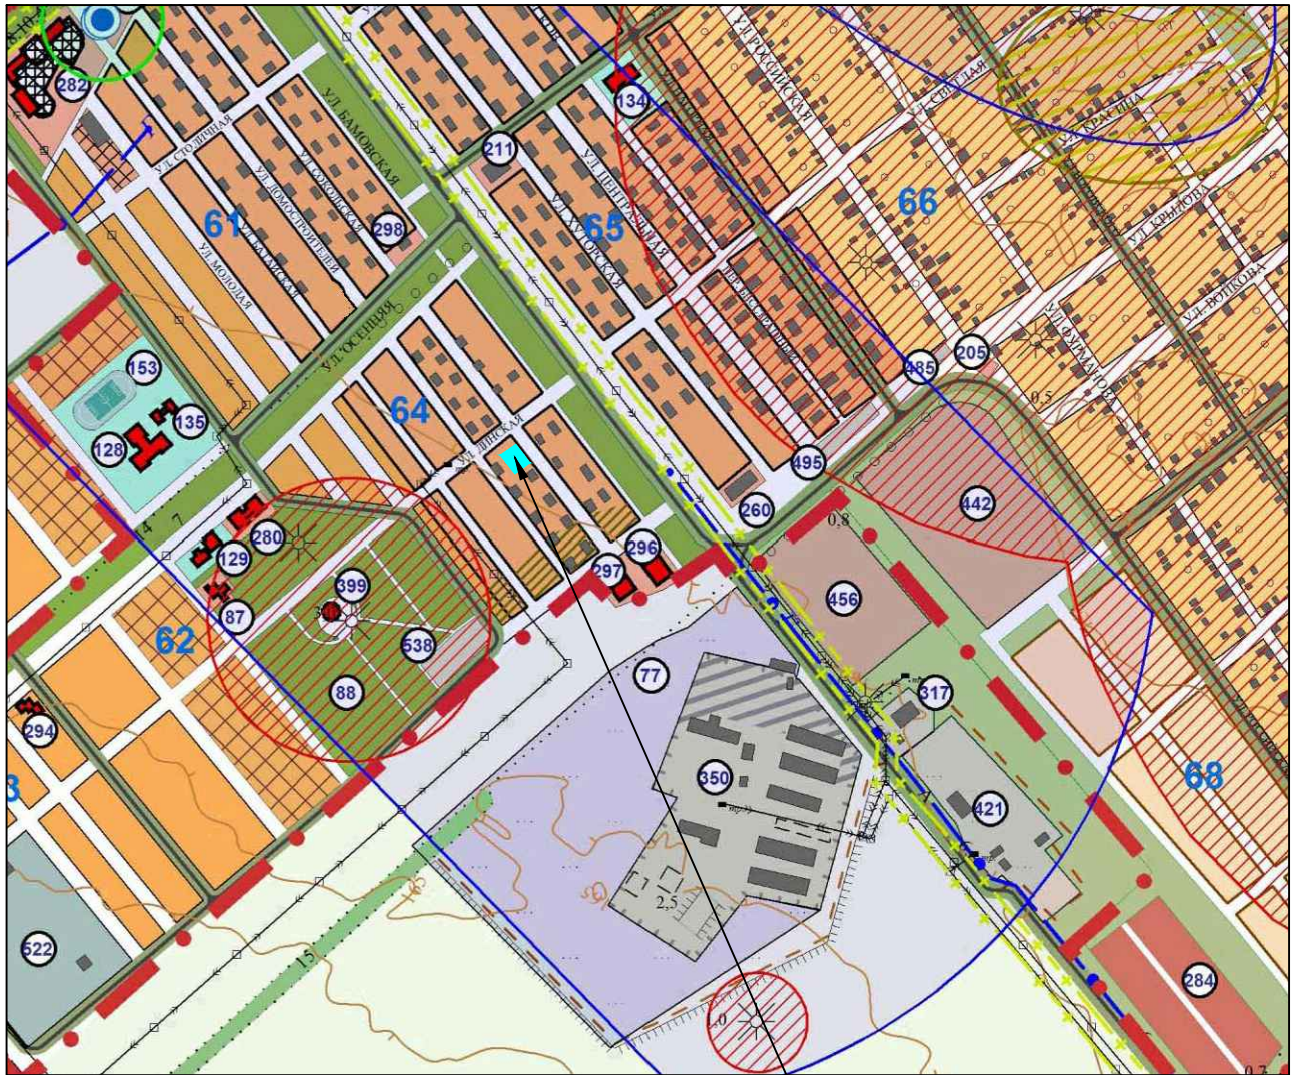

Формируемый земельный участок по ул. Сокольская, 34в

	Утвержденная зона санитарной охраны источников питьевого водоснабжения
	Утвержденная зона санитарной охраны источников питьевого водоснабжения II-го и III-го пояса
	Курган
	Городище
	Охранная зона памятников археологии
	Источник питьевого водоснабжения

Том 2. Материалы по обоснованию проекта

Адрес: Краснодарский край, Новокубанский район, г. Новокубанск, ул. Сокольская, 34 в
Заказчик: Сибиряткина Л. Г.

Изм.	Кол. уч.	Лист	№ док.	Подп.	Дата	Проект планировки и межевания территории для формирования земельного участка под многоквартирный жилой дом по ул. Сокольская, 34 в городе Новокубанске	Стадия	Лист	Листов
Директор		Кебя О.П.							
Исполнил		Кебя Е.Н.							
						Схема границ зон с особыми условиями использования территории			
							МУП "Отдел архитектуры и градостроительства"		