


Схема границ территорий объектов культурного наследия.

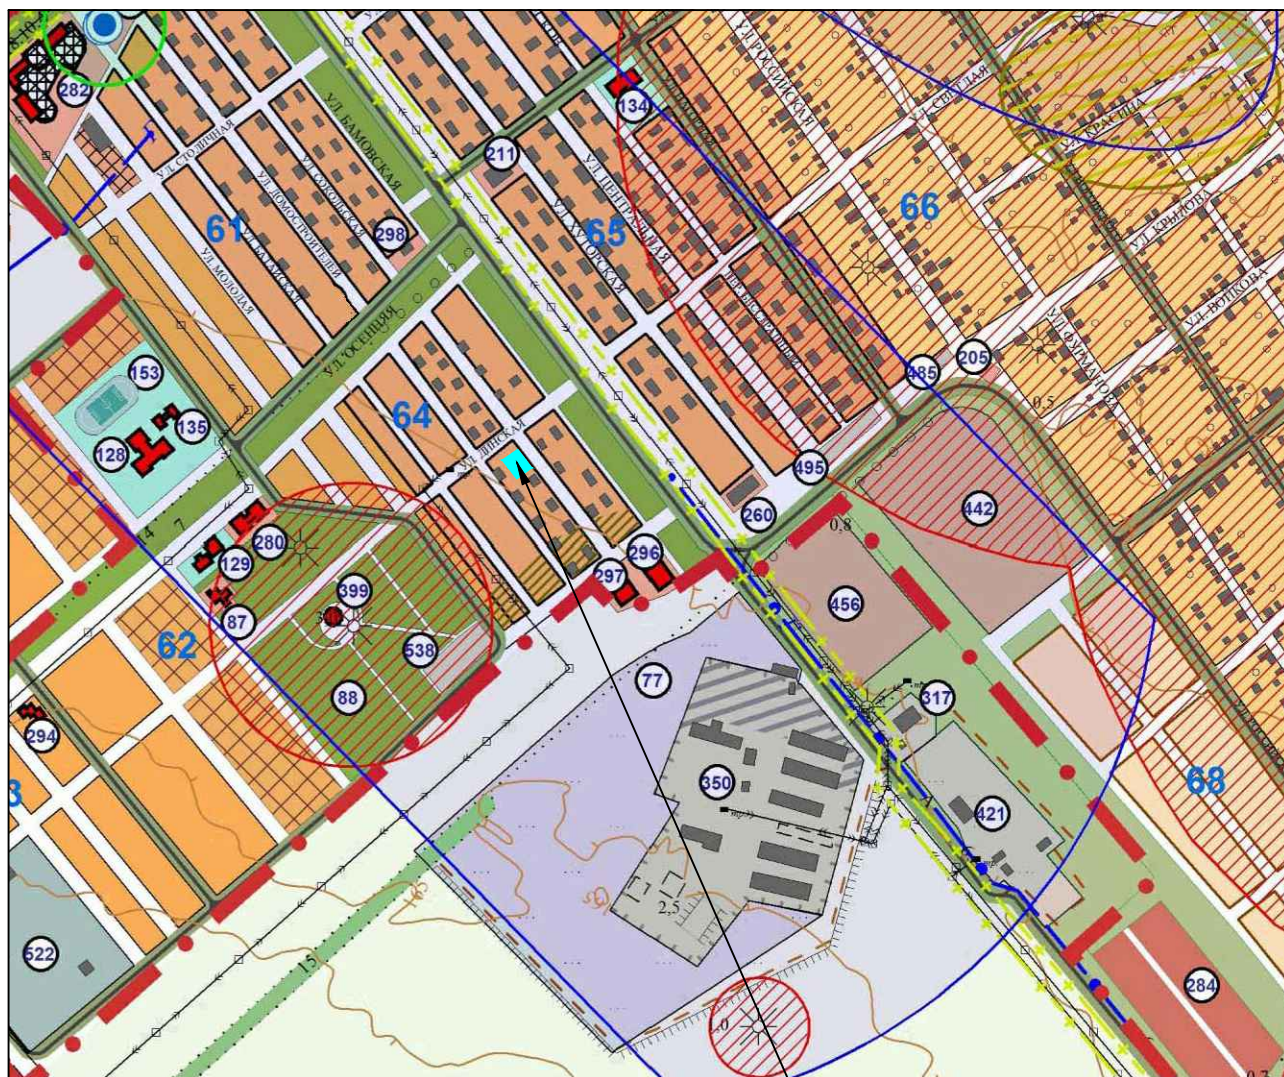

Формируемый земельный участок по ул. Сокольская, 34в

	Курган
	Городище
	Охранная зона памятников археологии

Согласовано

Взам. инв. №

Подпись и дата

Инв. № подл.

Том 2. Материалы по обоснованию проекта

Адрес: Краснодарский край, Новокубанский район, г. Новокубанск, ул. Сокольская, 34 в
Заказчик: Сибиряткина Л. Г.

Изм. Кол. уч. Лист № док. Подп. Дата

Директор Кебя О.П.

Исполнил Кебя Е.Н.

Проект планировки и межевания территории для формирования земельного участка под многоквартирный жилой дом по ул. Сокольская, 34 в городе Новокубанске

Схема границ территорий объектов культурного наследия.

Стадия Лист Листов

МУП "Отдел архитектуры и градостроительства"

Формат А4