


Схема использования территории в период подготовки проекта планировки и проекта межевания территории

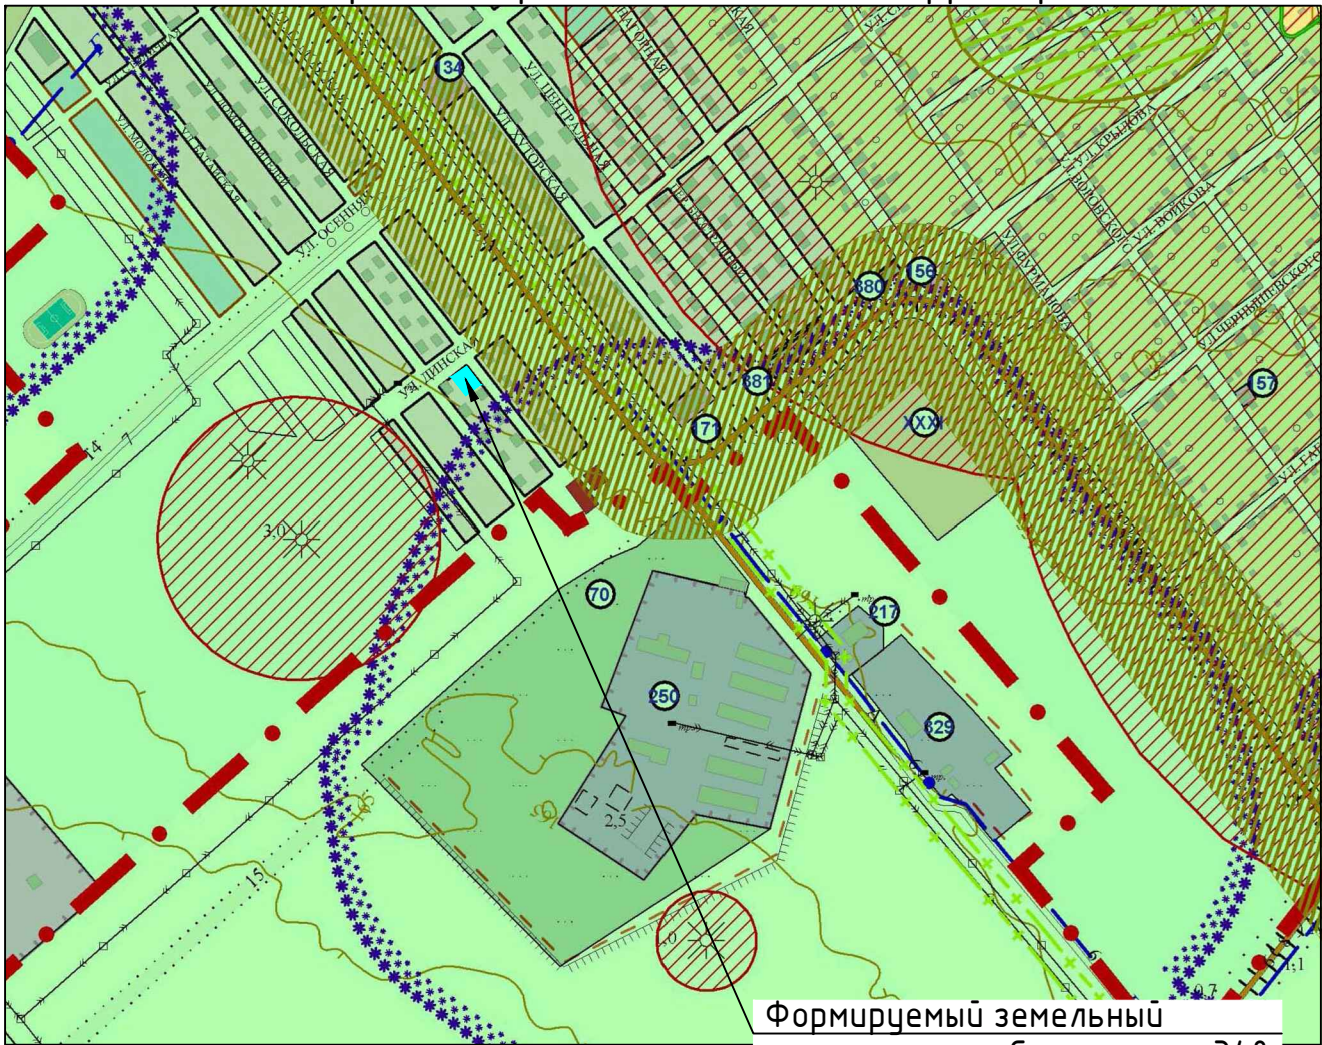

Формируемый земельный участок по ул. Сокольская, 34в

	Территории не благоприятные для строительства
	Санитарно-защитная зона производственных предприятий и территорий специального назначения
	Санитарно-защитная зона категорированной автомобильной
	Граница населённого пункта

Согласовано

Взам. инв. №

Подпись и дата

Инв. № подл.

Том 2. Материалы по обоснованию проекта

Адрес: Краснодарский край, Новокубанский район, г. Новокубанск, ул. Сокольская, 34 в
Заказчик: Сибирыткина Л. Г.

Изм. Кол. уч. Лист № док. Подп. Дата

Директор Кебя О.П.

Исполнил Кебя Е.Н.

Проект планировки и межевания территории для формирования земельного участка под многоквартирный жилой дом по ул. Сокольская, 34 в городе Новокубанске

Схема использования территории в период подготовки проекта планировки и проекта межевания территории

Стадия Лист Листов

МУП "Отдел архитектуры и градостроительства"