


Схема организации улично-дорожной сети

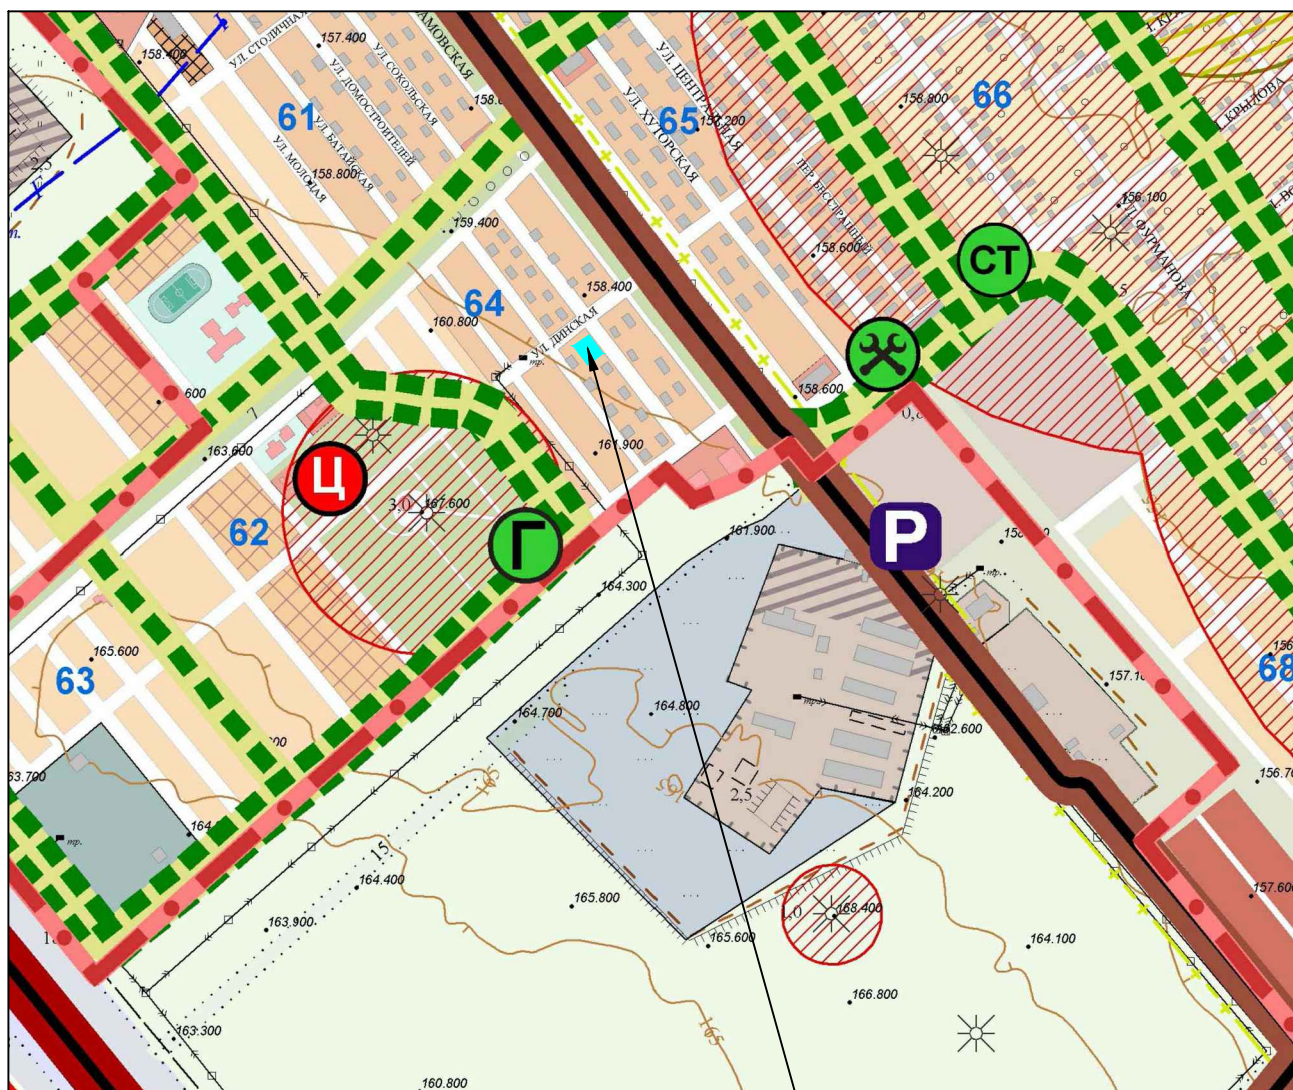

Формируемый земельный
участок по ул. Сокольская, 348

	Граница населённого пункта
	Автомобильная дорога регионального и межмуниципального значения
	Магистральные улицы общегородского и районного значения
	Магистральные улицы районного значения транспортно-пешеходные
	Магистральные улицы районного значения пешеходно-транспортные
	Главные улицы
	Жилые улицы

Подпись и дата						Том 2. Материалы по обоснованию проекта			
						Адрес: Краснодарский край, Новокубанский район, г. Новокубанк, ул. Сокольская, 34 в Заказчик: Сибиряткина Л. Г.			
	Изм.	Кол. уч.	Лист	№ док.	Подп.	Дата			
	Директор	Кебя О.П.				Проект планировки и межевания территории для формирования земельного участка под многоквартирный жилой дом по ул. Сокольская, 34 в городе Новокубанске	Стадия	Лист	Листов
	Исполнил	Кебя Е.Н.							
Инв. № подл.						Схема организации улично-дорожной сети	МУП "Отдел архитектуры и градостроительства"		