Схема расположения элементов планировочной структуры

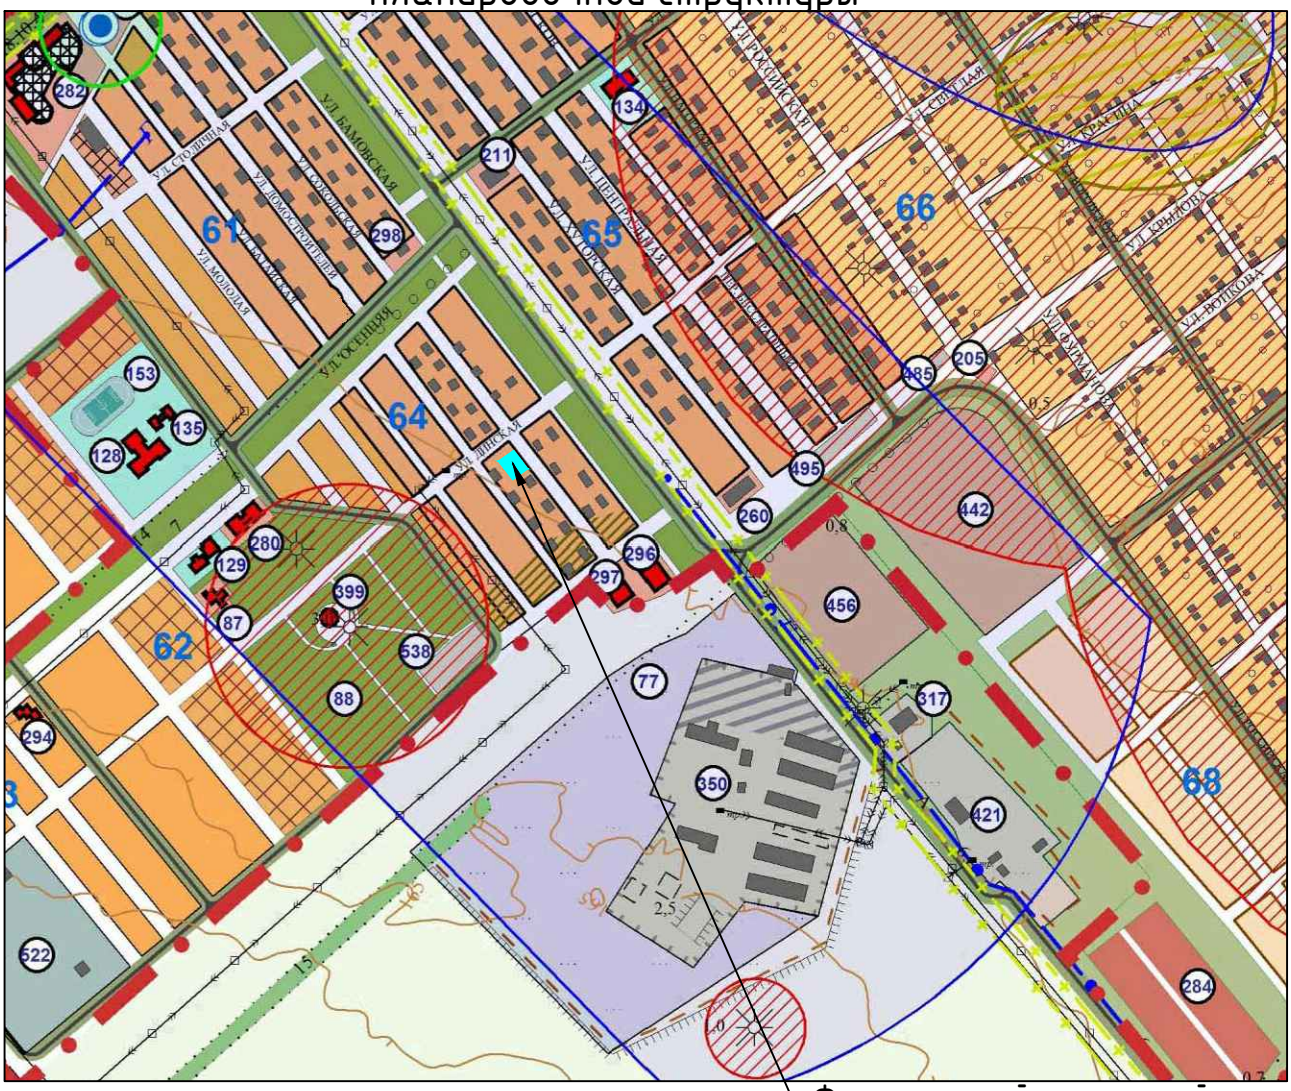

Формируемый земельный участок по ул. Сокольская, 34в

	Территория существующей индивидуальной жилой застройки с приусадебными участками
	Территория существующей застройки малоэтажными жилыми домами с приквартирными земельными участками
	Территория существующей многоквартирной малоэтажной и среднеэтажной застройки
	Территория проектируемой индивидуальной жилой застройки с приусадебными участками на I-ю очередь строительства
	Территория проектируемой малоэтажной жилой застройки с приусадебными участками
	Территория проектируемой многоквартирной застройки средней этажности 4-5 этажей на I-ю очередь строительства

Согласовано

Взам. инв. №

Подпись и дата

Инв. № подл.

Изм.	Кол. уч.	Лист	№ док.	Подп.	Дата
Директор		Кедя О.П.			
Исполнил		Кедя Е.Н.			

Том 2. Материалы по обоснованию проекта

Адрес:Краснодарский край, Новокубанский район, г. Новокубанк, ул. Сокольская, 34 в
Заказчик: Сибиряткина Л. Г.

Проект планировки и межевания территории для формирования земельного участка под многоквартирный жилой дом по ул. Сокольская, 34 в городе Новокубанске

Стадия	Лист	Листов

Схема расположения элементов планировочной структуры

МУП "Отдел архитектуры и градостроительства"

Формат А4