



С ↑

Схема границ особо охраняемых природных территорий.

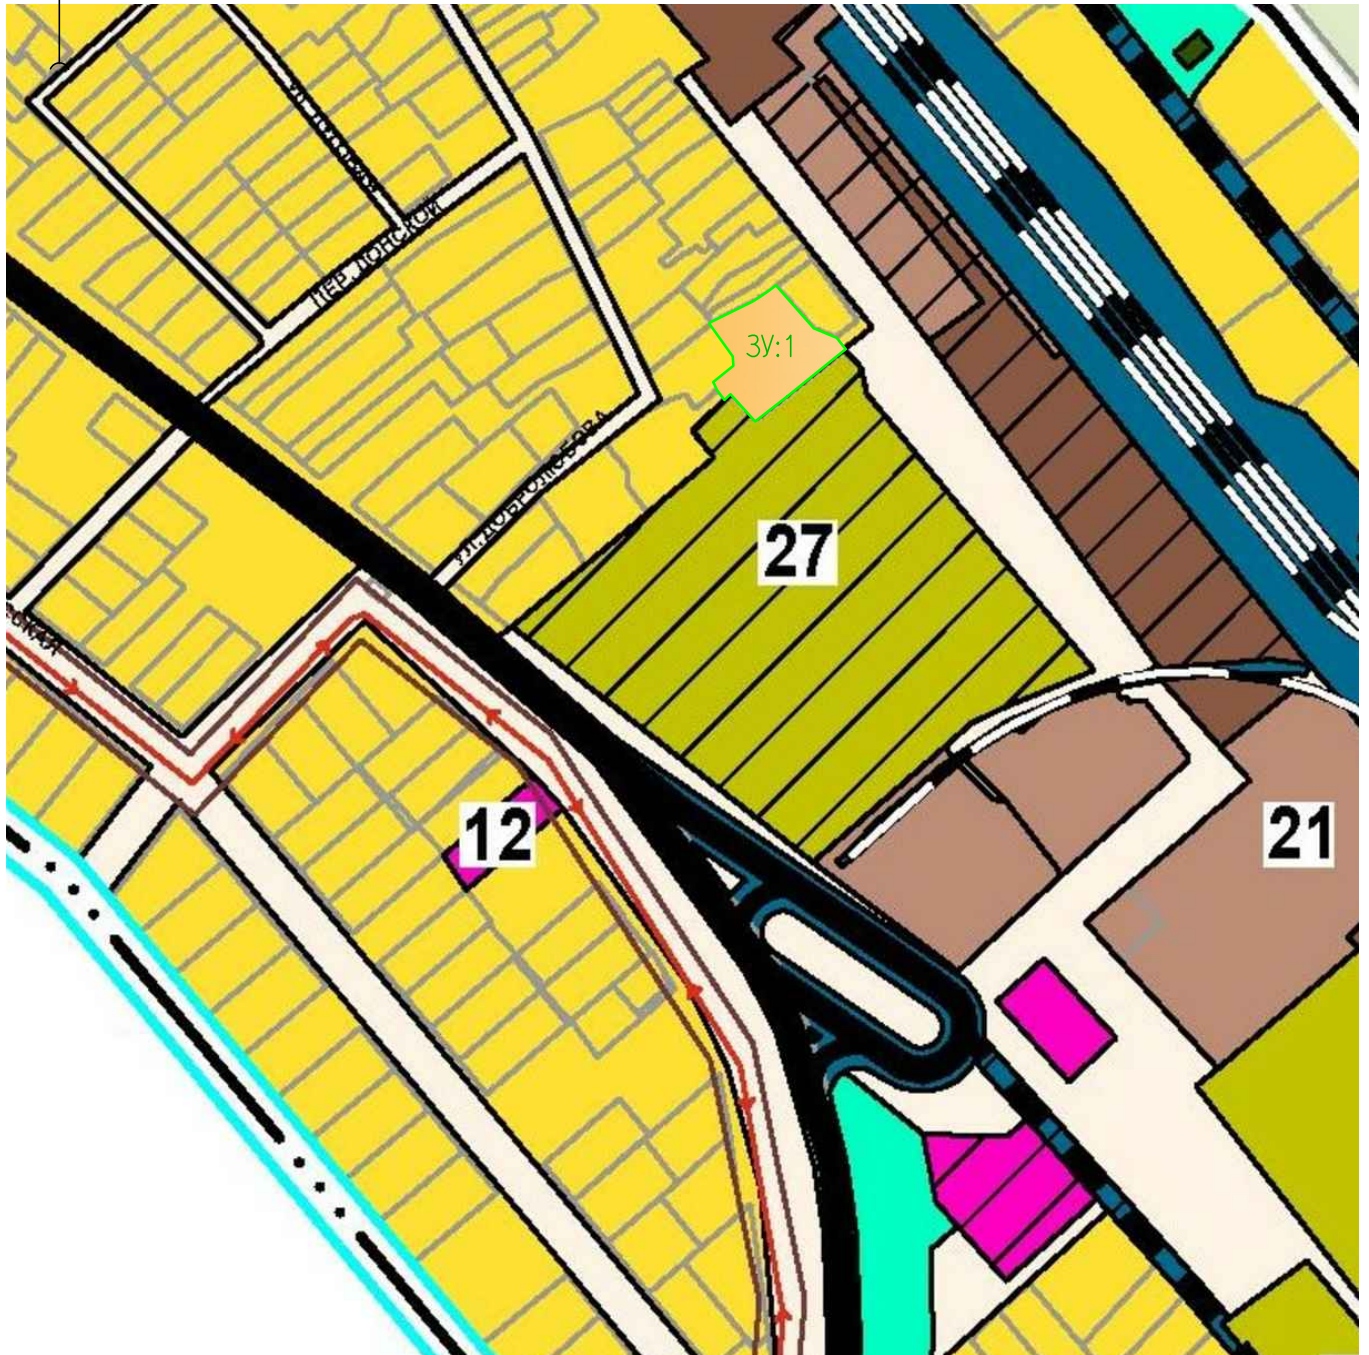

УСЛОВНЫЕ ОБОЗНАЧЕНИЯ:

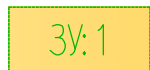

– формируемый земельный участок по ул. Добролюбова, 79

| | | | | | | | | | | | | | | | |
|--------------|----------------|--------------|--|---------|------|---------------------|-------|------|---|--|--|--|--|------|--------|
| Инв. N подл. | Подпись и дата | Взам. инв. N | 30:1 – формируемый земельный участок по ул. Добролюбова, 79 | | | | | | | | | | | | |
| | | | Том 2. Материалы по обоснованию проекта межевания территории. | | | | | | | | | | | | |
| | | | адрес: Краснодарский край, г. Новокубанск, ул. Добролюбова, 79 | | | | | | | | | | | | |
| | | | Заказчик Решетцев А.Н. | | | | | | | | | | | | |
| | | | Изм. | Кол.уч. | Лист | N ^о док. | Подп. | Дата | Проект межевания территории | | | | Стадия | Лист | Листов |
| | | | ГИП | | Кебя | | | | | | | | П | 4 | 5 |
| | | | Разработал | Кебя | | | | | Схема границ особо охраняемых природных территорий. | | | | Краснодарский край МУП УКС Новокубанский район | | |
| | | | Н. контроль | Кебя | | | | | | | | | | | |
| | | | | | | | | | | | | | | | |
| | | | | | | | | | | | | | | | |