


Инв. N подл.	Подпись и дата	Взам. инв. N

- УСЛОВНЫЕ ОБОЗНАЧЕНИЯ:
- ЗУ:1

— формируемый земельный участок по ул. Добролюбова, 79
- КЖ

— существующие объекты капитального строительства

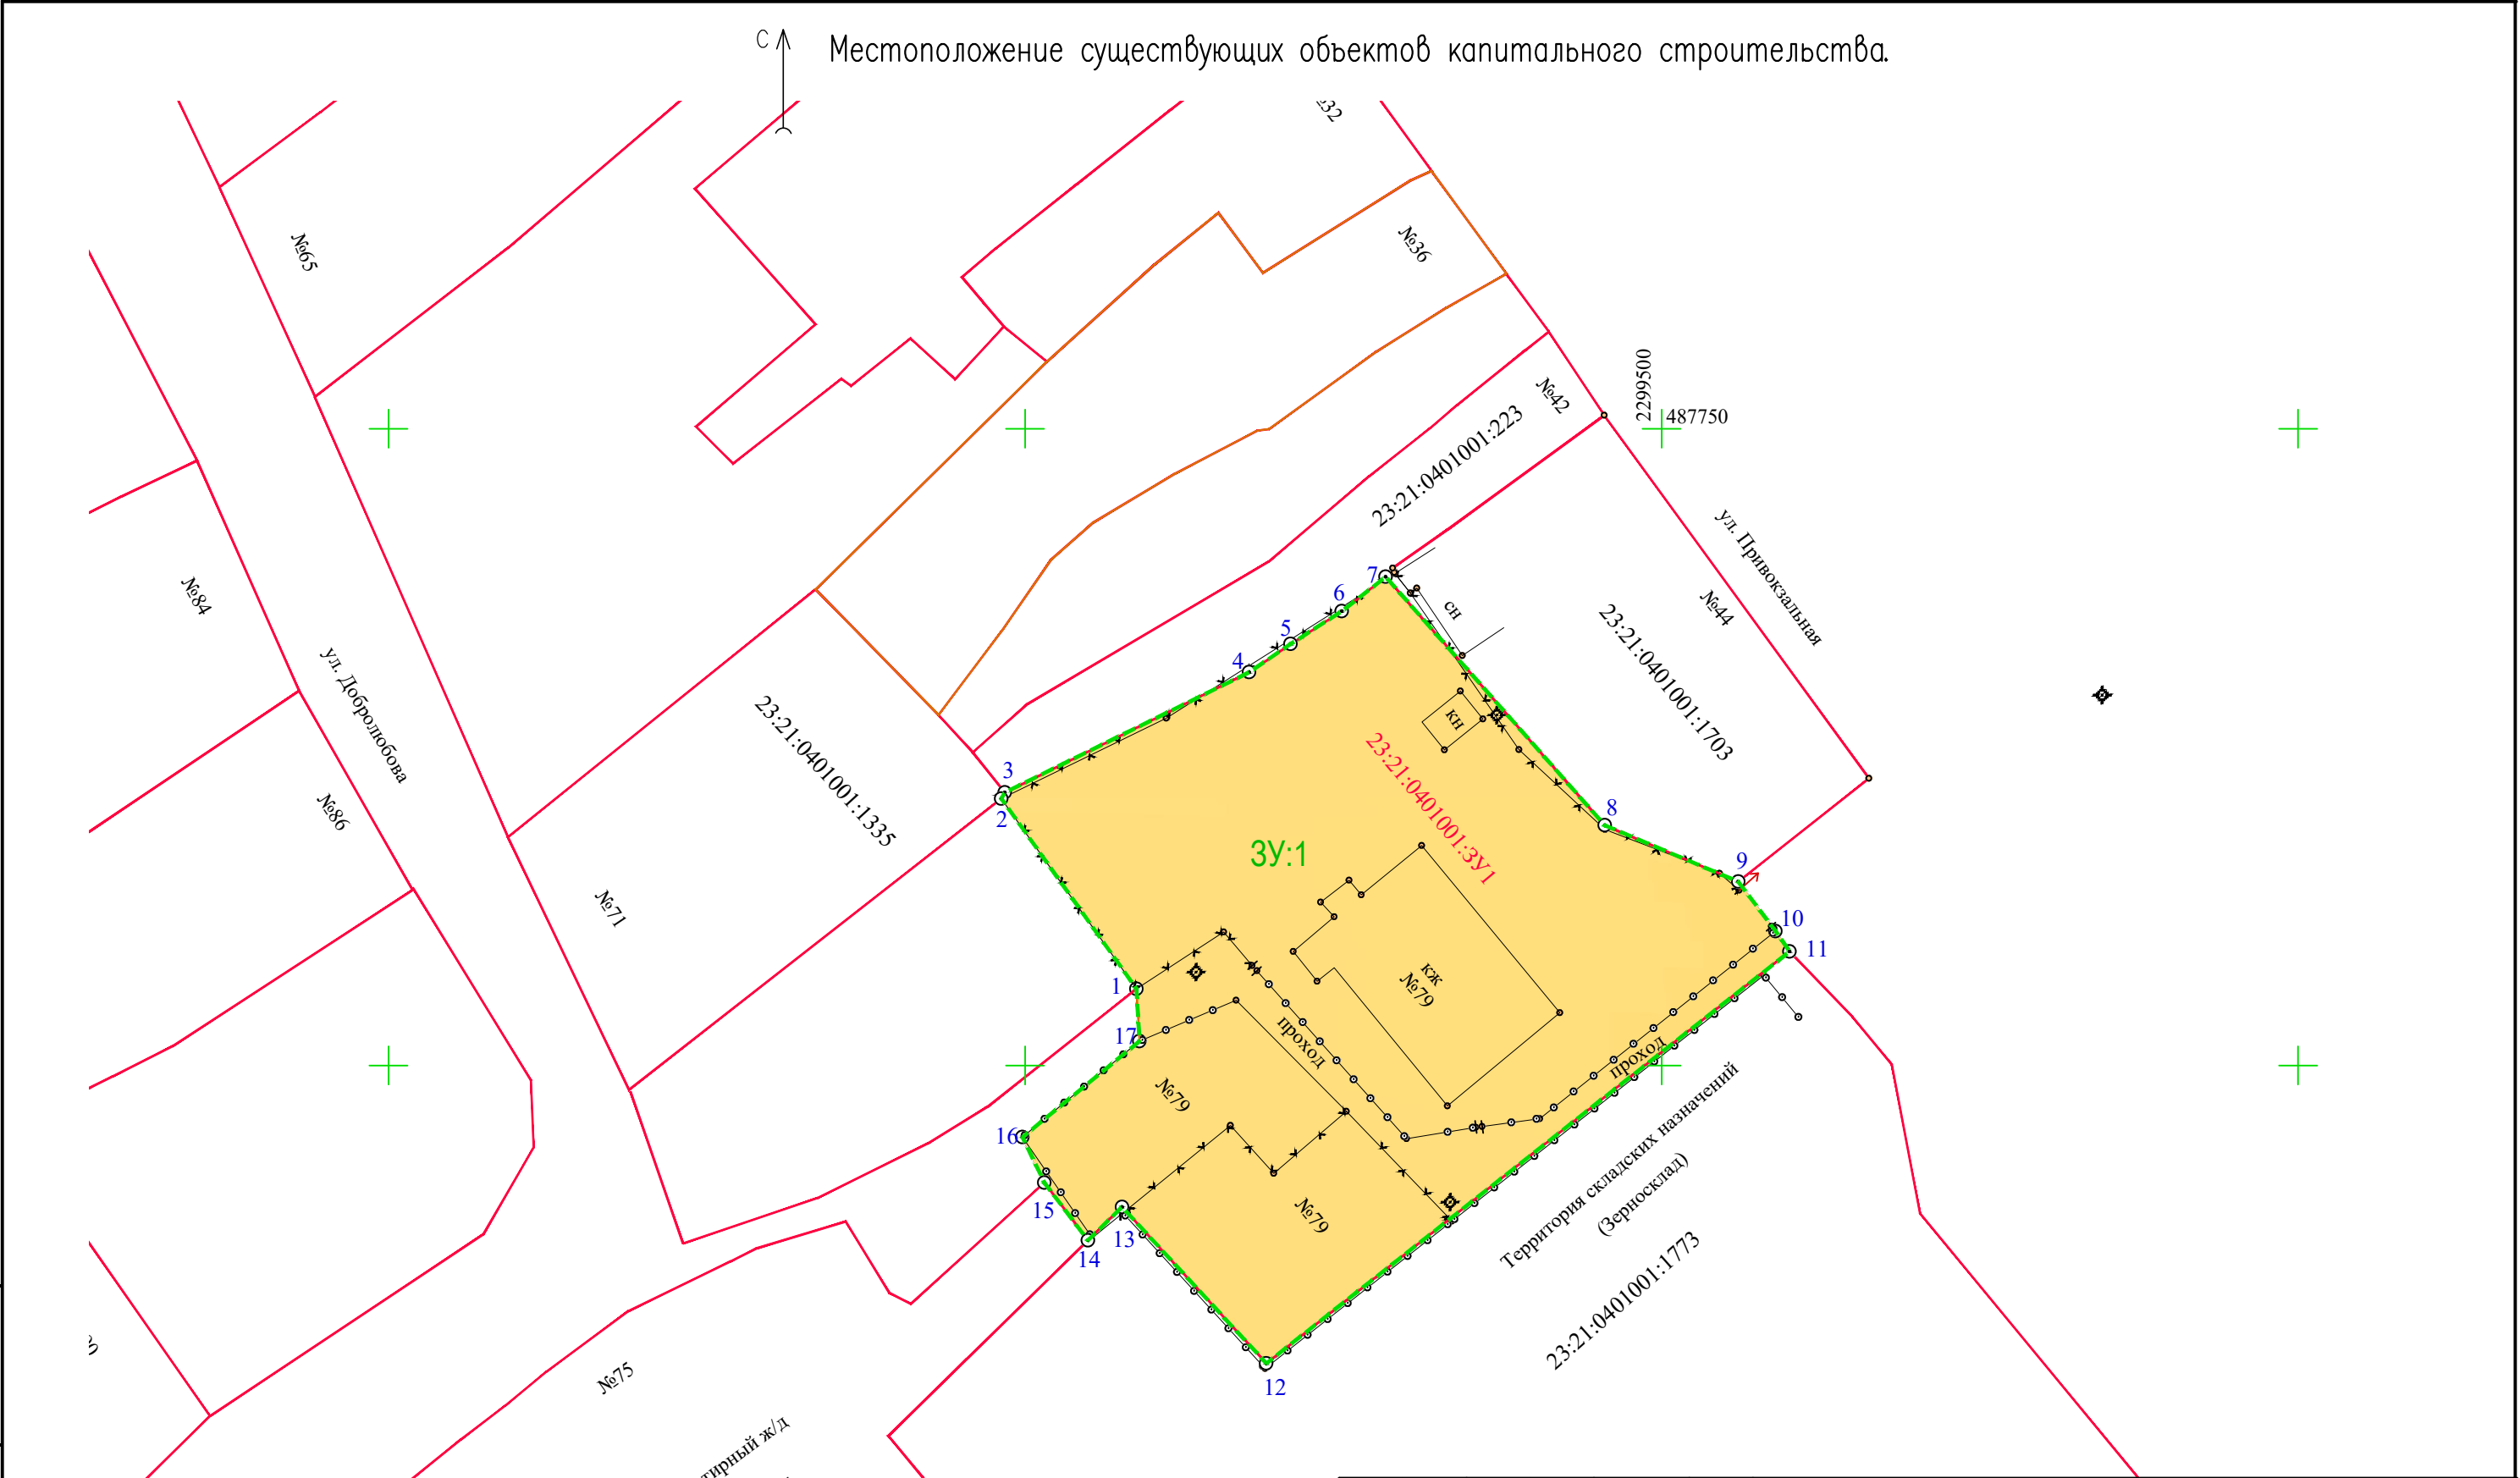

						Том 2.Материалы по обоснованию проекта межевания территории.			
						адрес: Краснодарский край,г.Новокубанск,ул.Добролюбова, 79			
						Заказчик Решетцев А.Н.			
Изм.	Кол.уч.	Лист	№ док	Подп.	Дата	Проект межевания территории	Стадия	Лист	Листов
ГИП		Кебя					П	3	5
Разработал		Кебя							
						Местоположение существующих объектов капитального строительства.	Краснодарский край МУП УКС Новокубанский район		
Н.контроль		Кебя							