


С

Схема границ территорий объектов культурного наследия.

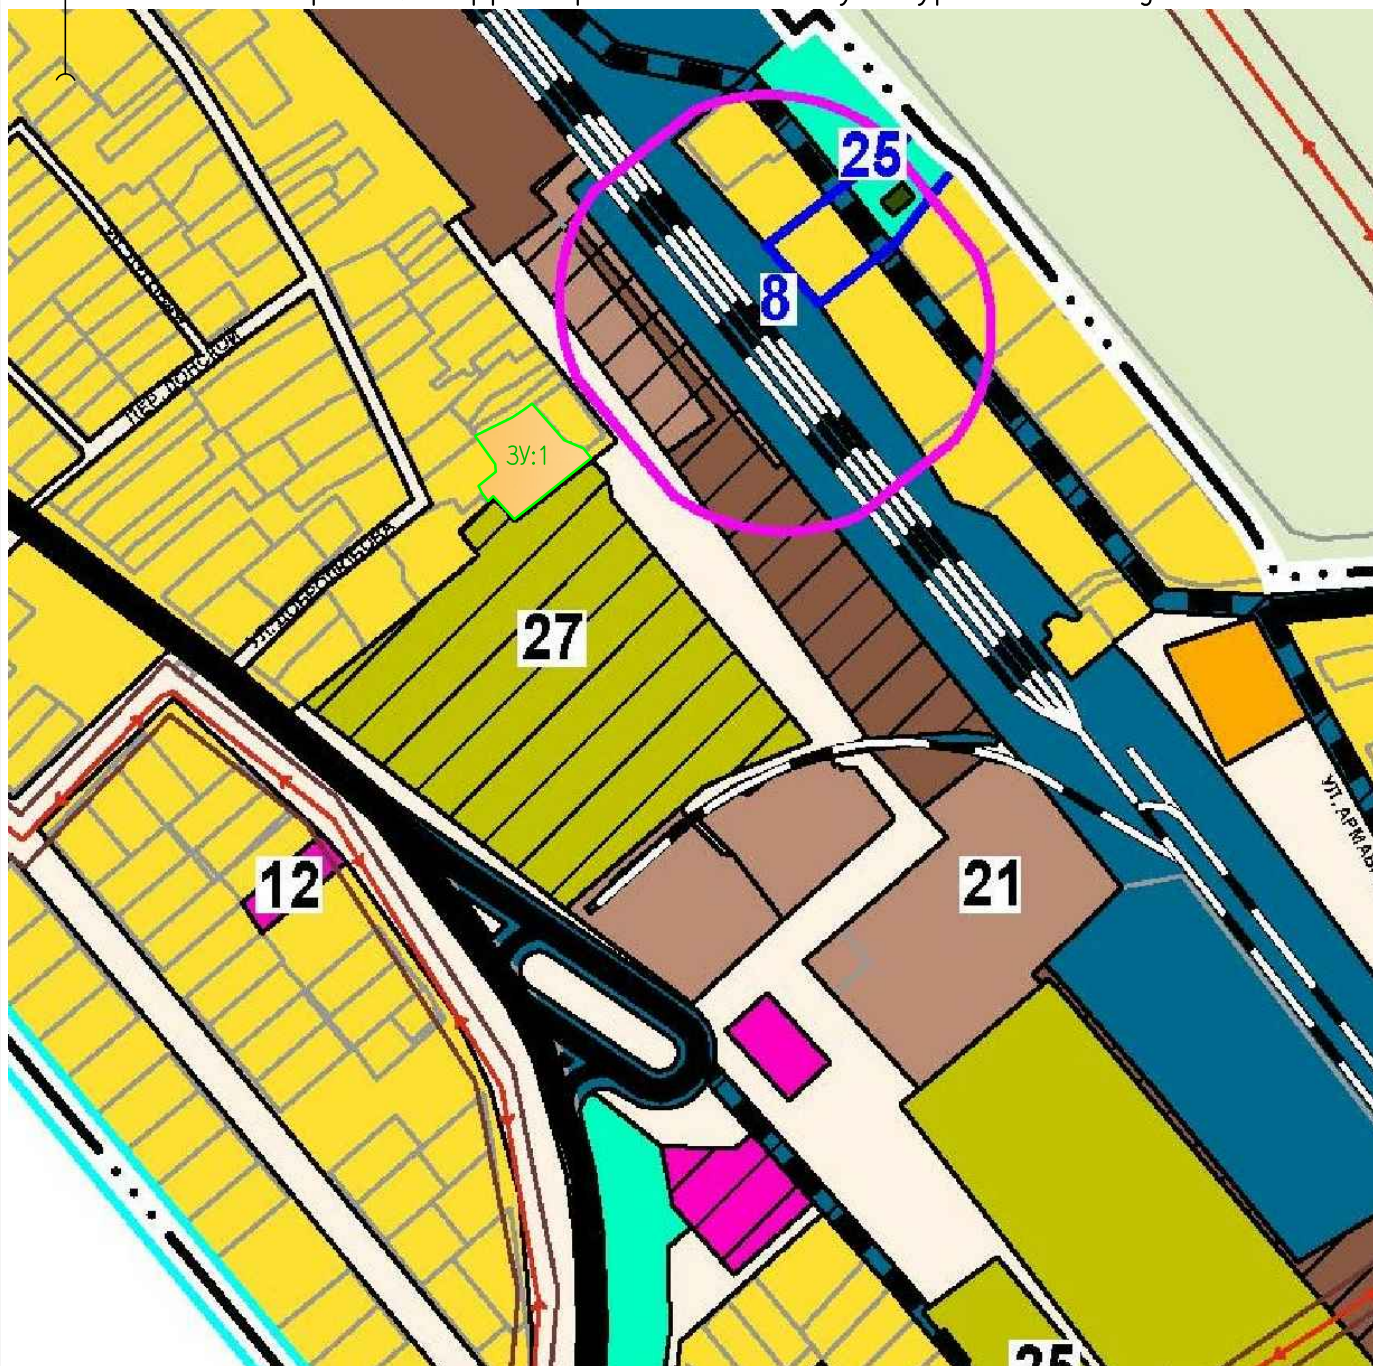

УСЛОВНЫЕ ОБОЗНАЧЕНИЯ:

- ЗУ:1 – формируемый земельный участок по ул. Добролюбова, 79
- охранный зона памятника архитектуры
- охранный зона памятника истории

Инв. N подл.	Подпись и дата	Взам. инв. N	<div>ЗУ: 1</div> – формируемый земельный участок по ул. Добролюбова, 79								
			<div></div> – охранный зона памятника архитектуры								
			<div></div> – охранный зона памятника истории								
			Том 2.Материалы по обоснованию проекта межевания территории.								
			адрес: Краснодарский край,г.Новокубанск,ул.Добролюбова, 79								
			Заказчик Решетцев А.Н.								
			Изм. Кол.уч. Лист N ^а док. Подп. Дата			Проект межевания территории			Стадия	Лист	Листов
			ГИП Кедя						П	5	5
			Разработал Кедя			Краснодарский край МУП УКС Новокубанский район					
			Н.контроль Кедя								
						Схема границ территорий объектов культурного наследия.					