


Схема границ территории объектов культурного

наследия.

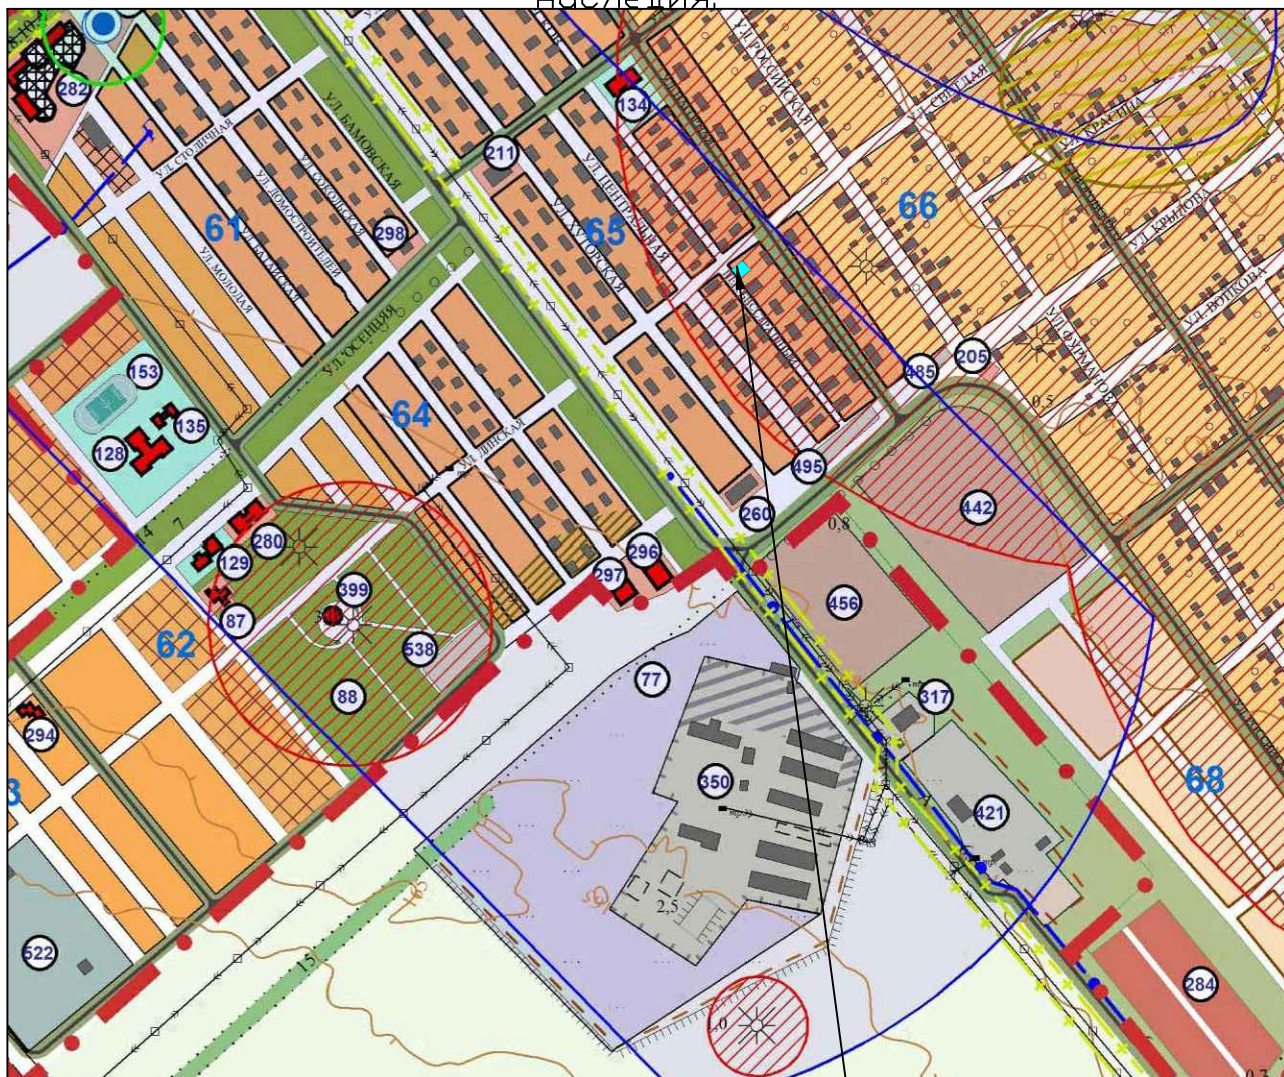

Формируемый земельный участок по ул. Светлая, 133

	Курган
	Городище
	Охранная зона памятников археологии

						Проект планировки и межевания территории для размещения объекта: земельный участок для размещения 2-х квартирного жилого дома по адресу: Краснодарский кр., Новокубанский р-н, г. Новокубанск, ул. Светлая, 133		
						Том 2. Материалы по обоснованию проекта		
Изм.	Кол. уч.	Лист	№ док.	Подп.	Дата	Адрес: Краснодарский кр, Новокубанский р-н, г. Новокубанск, ул. Светлая, 133 Заказчик: Козлова С. А.	Стадия	Лист
Директор		Кебя О.П.						Листов
Исполнил		Кебя Е.Н.				Схема границ территорий объектов культурного наследия.	МУМ "Отдел архитектуры и градостроительства МО Новокубанский р-н"	