


Схема использования территории в период подготовки проекта планировки и проекта межевания территории

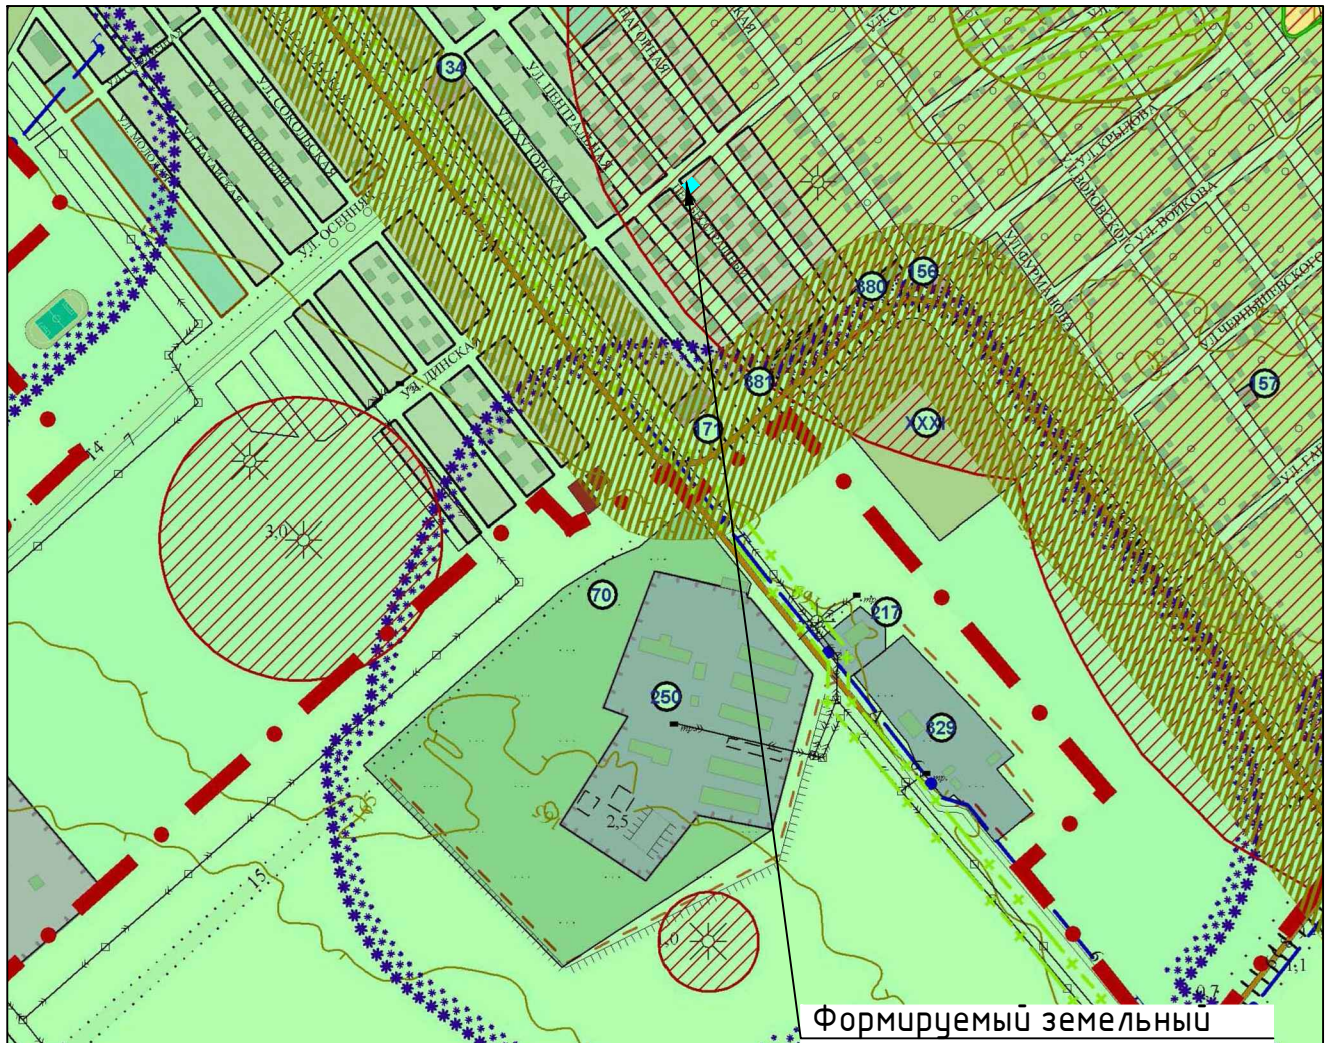

Формируемый земельный
участок по ул. Светлая, 133

	Территории не благоприятные для строительства
	Санитарно-защитная зона производственных предприятий и территорий специального назначения
	Санитарно-защитная зона категорированной автомобильной
	Граница населённого пункта

						Проект планировки и межевания территории для размещения объекта: земельный участок для размещения 2-х квартирного жилого дома по адресу: Краснодарский кр., Новокубанский р-н, г. Новокубанск, ул. Светлая, 133			
						Том 2. Материалы по обоснованию проекта			
Изм.	Кол. уч.	Лист	№ док.	Подп.	Дата	Адрес: Краснодарский кр, Новокубанский р-н, г. Новокубанск, ул. Светлая, 133 Заказчик: Козлова С. А.	Стадия	Лист	Листов
Директор		Кебя О.П.							
Исполнил		Кебя Е.Н.				Схема использования территории в период подготовки проекта планировки и проекта межевания территории	МУМ "Отдел архитектуры и градостроительства МО Новокубанский р-н"		