


Схема организации улично-дорожной сети

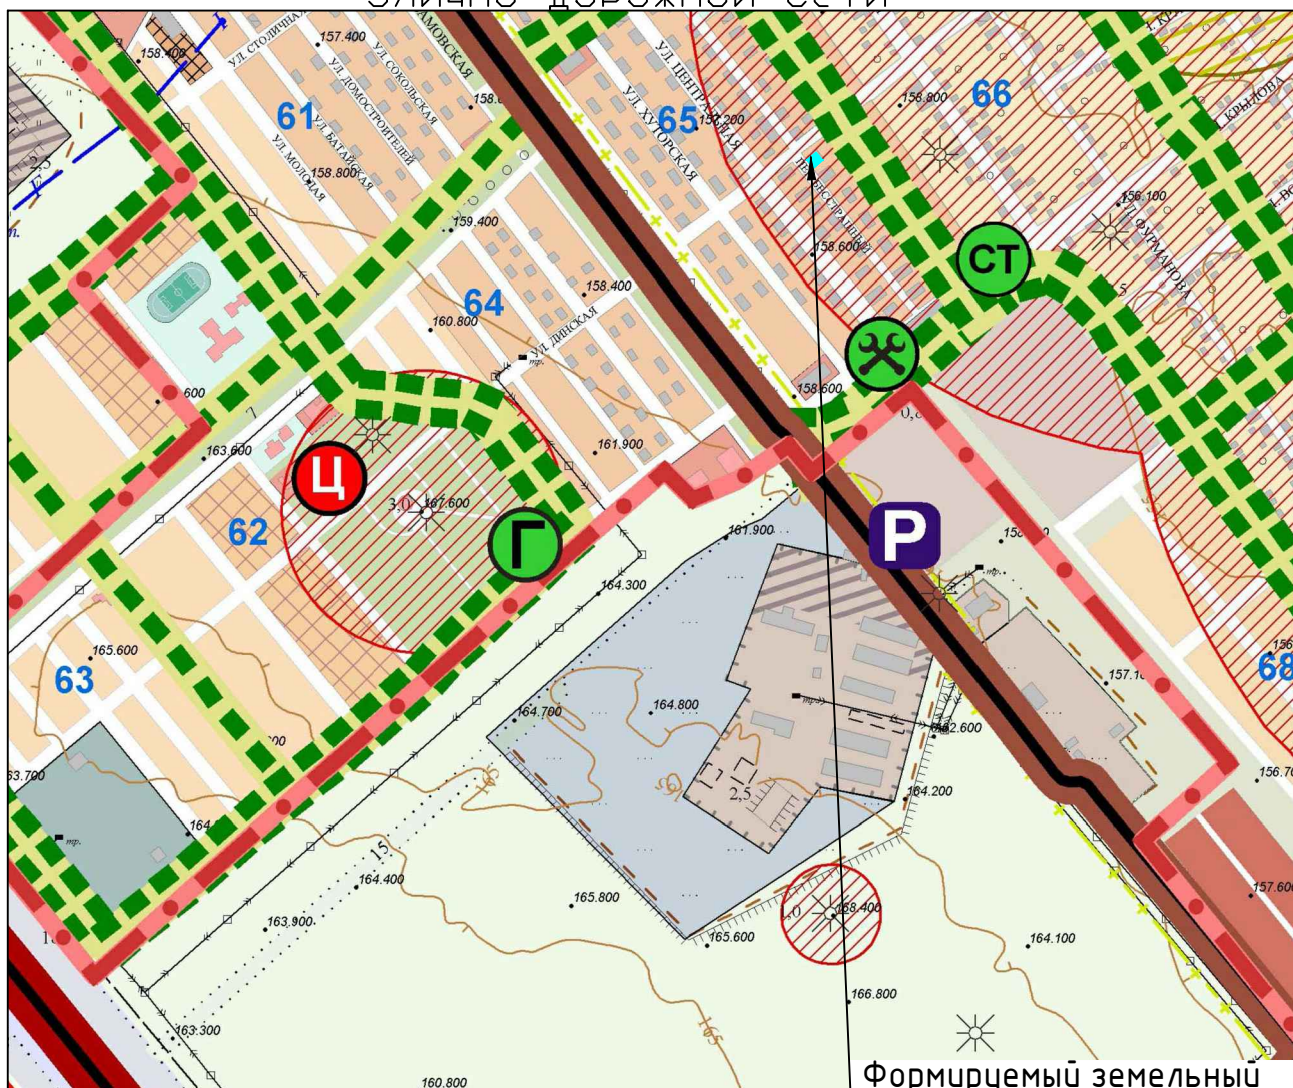

Формируемый земельный
участок по ул. Светлая, 133

	Граница населённого пункта
	Автомобильная дорога регионального и межмуниципального значения
	Магистральные улицы общегородского и районного значения
	Магистральные улицы районного значения транспортно-пешеходные
	Магистральные улицы районного значения пешеходно-транспортные
	Главные улицы
	Жилые улицы

						Проект планировки и межевания территории для размещения объекта: земельный участок для размещения 2-х квартирного жилого дома по адресу: Краснодарский кр., Новокубанский р-н, г. Новокубанск, ул. Светлая, 133		
						Том 2. Материалы по обоснованию проекта		
Изм.	Кол. уч.	Лист	№ док.	Подп.	Дата	Адрес: Краснодарский кр, Новокубанский р-н, г. Новокубанск, ул. Светлая, 133 Заказчик: Козлова С. А.	Стадия	Лист
Директор		Кебя О.П.						Листов
Исполнил		Кебя Е.Н.				Схема организации улично-дорожной сети		
							МУМ "Отдел архитектуры и градостроительства МО Новокубанский р-н"	