
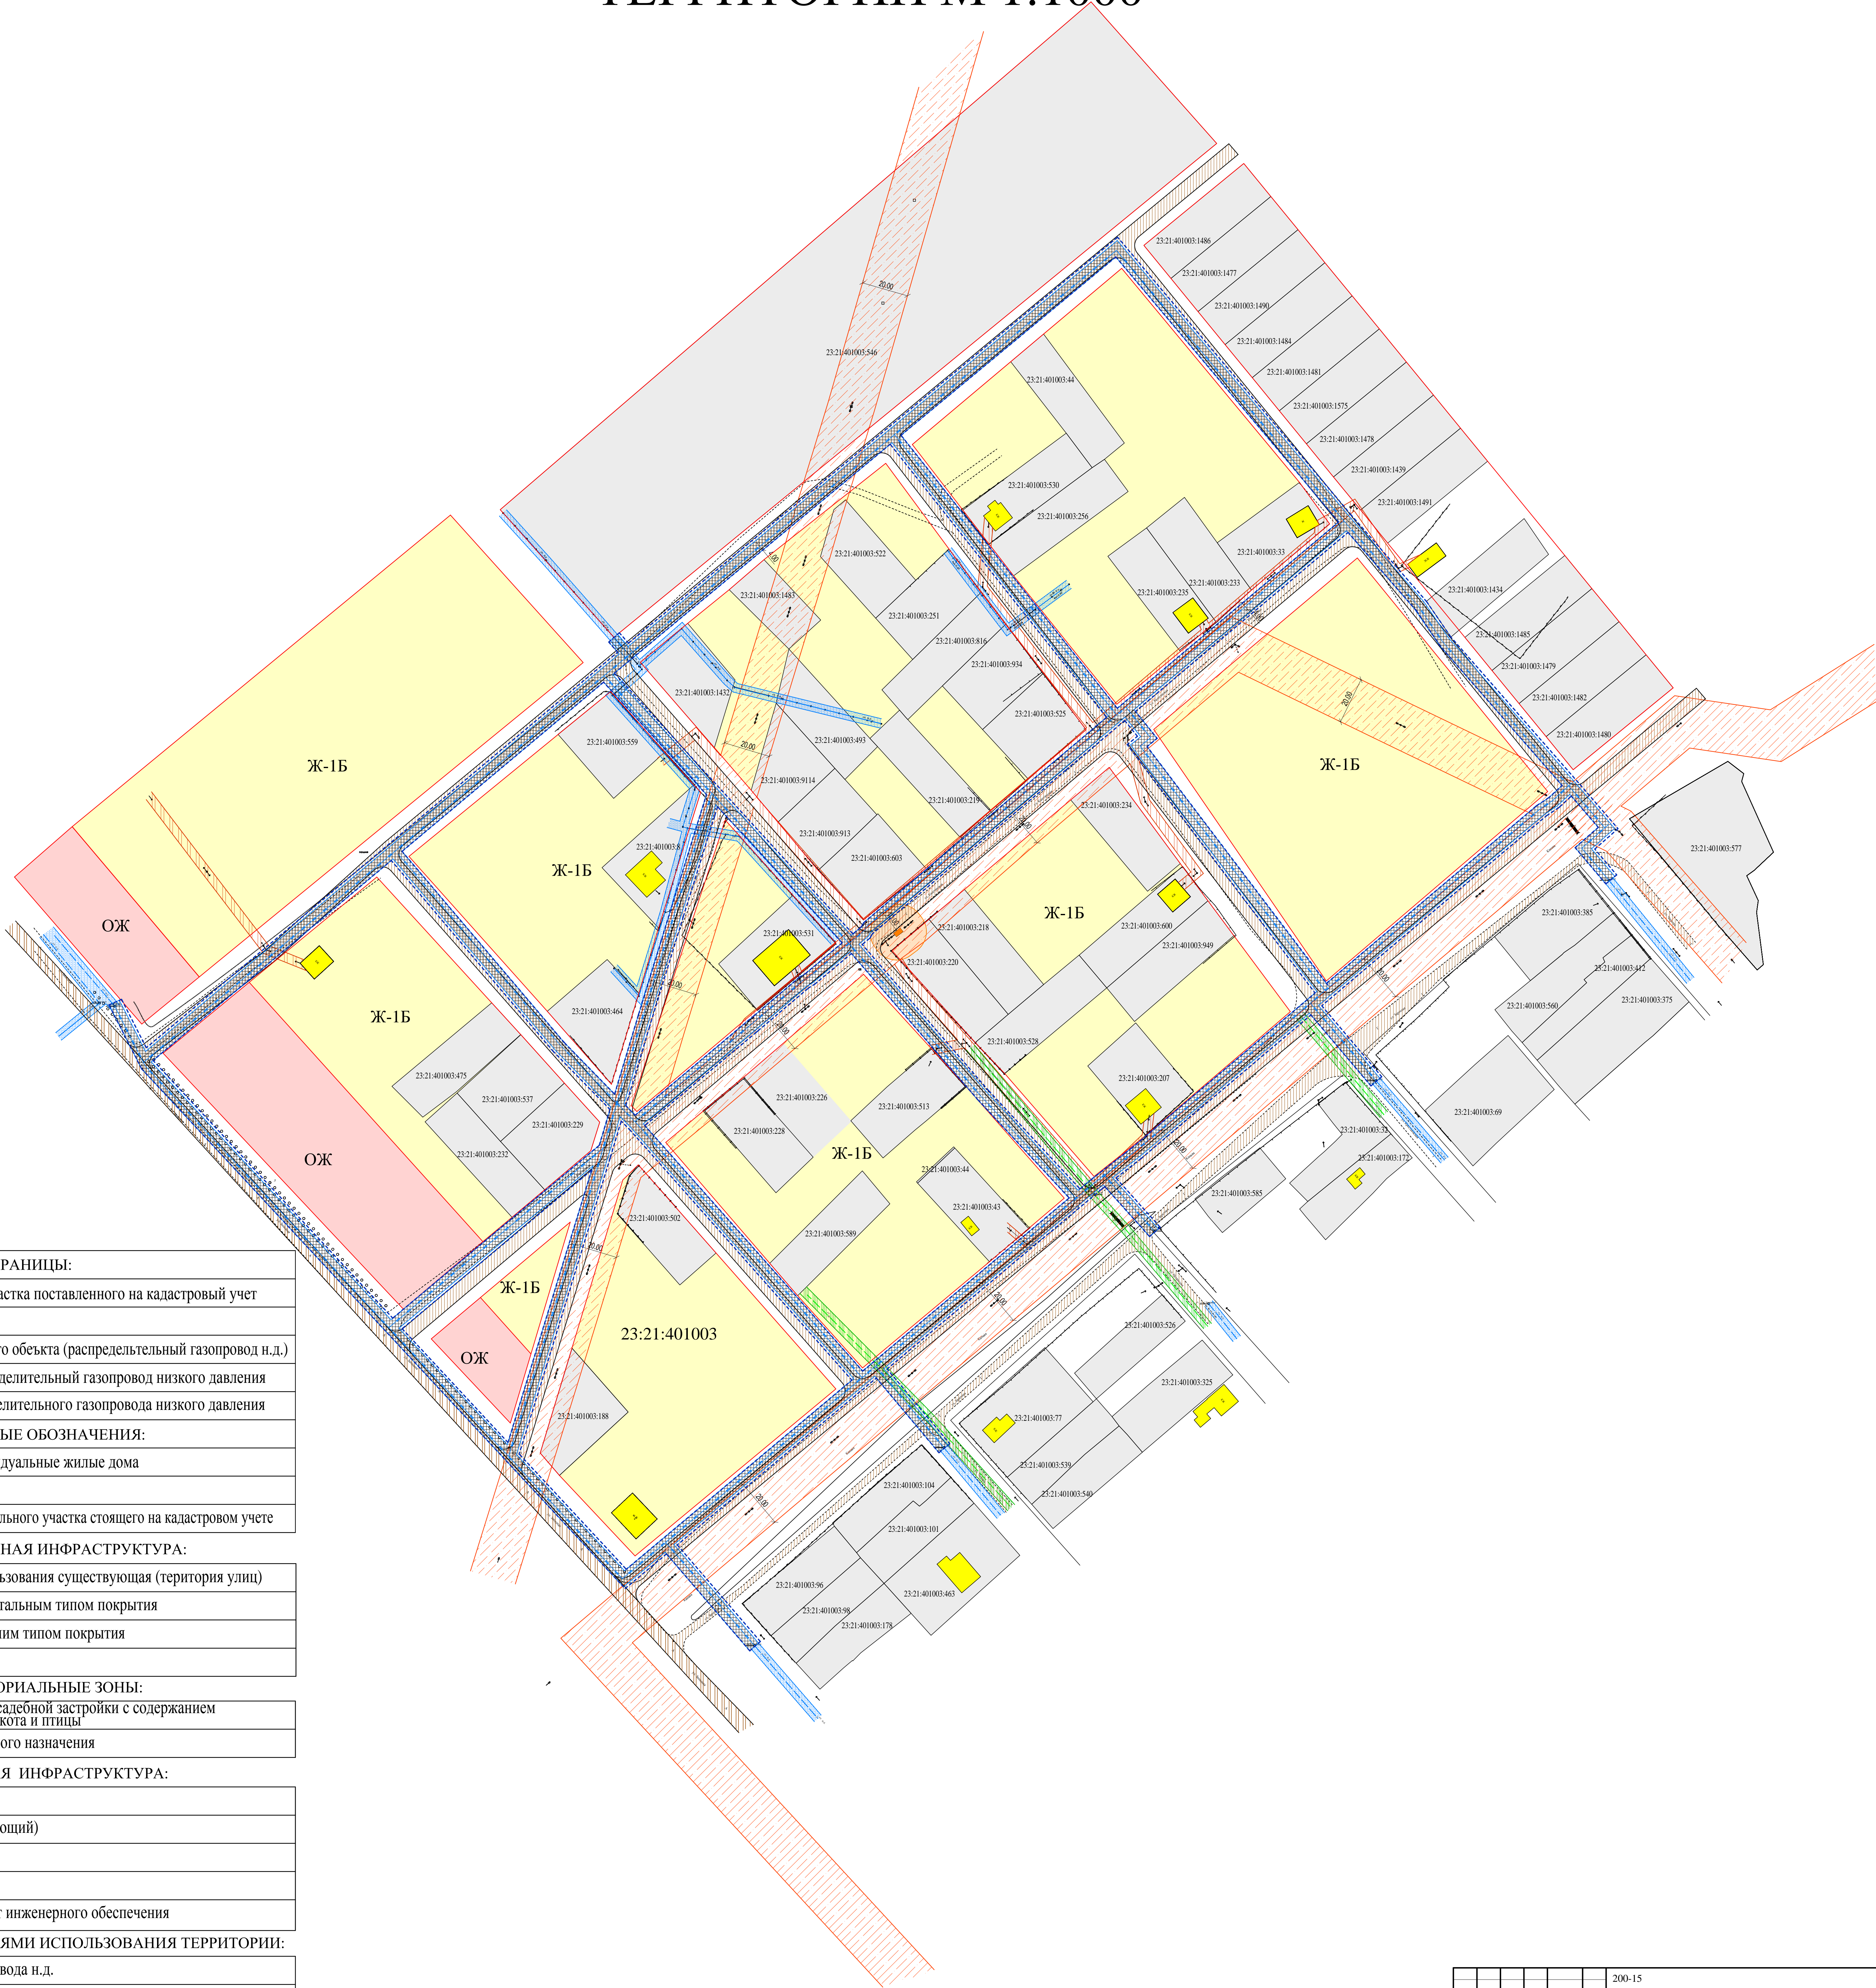


СХЕМА ГРАНИЦ ЗОН С ОСОБЫМИ УСЛОВИЯМИ ИСПОЛЬЗОВАНИЯ
ТЕРРИТОРИИ М 1:1000

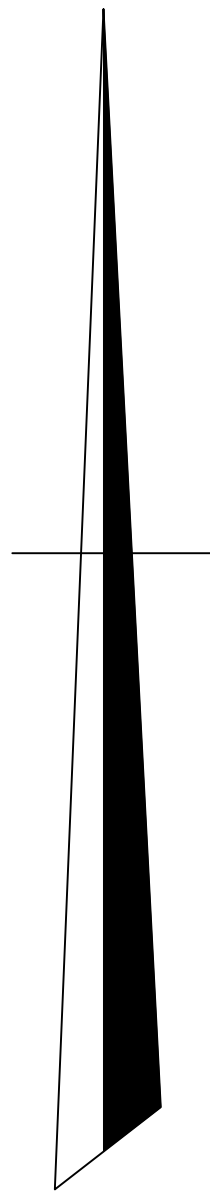

ГРАНИЦЫ:	
	граница земельного участка поставленного на кадастровый учет
	красные линии
	охранная зона линейного объекта (распределительный газопровод н.д.)
	проектируемый распределительный газопровод низкого давления
	полоса отвода распределительного газопровода низкого давления
УСЛОВНЫЕ ОБОЗНАЧЕНИЯ:	
	существующие индивидуальные жилые дома
23:21:401003	кадастровый квартал
23:21:401003:502	кадастровый номер земельного участка стоящего на кадастровом учете
ТРАНСПОРТНАЯ ИНФРАСТРУКТУРА:	
	территория общего пользования существующая (территория улиц)
	дороги, проезды с капитальным типом покрытия
	дороги, проезды с низшим типом покрытия
	существующий мост
ТЕРРИТОРИАЛЬНЫЕ ЗОНЫ:	
	Ж-1Б зона индивидуальной усадебной застройки с содержанием скота и птицы
	ОЖ зона общественно - жилого назначения
ИНЖЕНЕРНАЯ ИНФРАСТРУКТУРА:	
	ЛЭП
	газопровод (существующий)
	линия связи
	водопровод
	ТП существующий объект инженерного обеспечения
ЗОНЫ С ОСОБЫМИ УСЛОВИЯМИ ИСПОЛЬЗОВАНИЯ ТЕРРИТОРИИ:	
	охранная зона газопровода н.д.
	охранная зона ВЛ-10 кВ
	охранная зона ВЛ-0,4 кВ
	охранная зона водопровода
	охранная зона от трансформаторной подстанции

						200-15		
						Администрация Новокубанского городского поселения Новокубанского района		
Изм.	Кол.	Лист	Число	Полный	Дата	Материалы по обоснованию	Страница	Лист
ГИП	Пойда							
Разработал	Бочарова							
						СХЕМА ГРАНИЦ ЗОН С ОСОБЫМИ УСЛОВИЯМИ ИСПОЛЬЗОВАНИЯ ТЕРРИТОРИИ М 1:1000		ООО "ПК"