


СХЕМА ОРГАНИЗАЦИИ УЛИЧНО - ДОРОЖНОЙ СЕТИ. СХЕМА ДВИЖЕНИЯ ТРАНСПОРТА М 1:1000

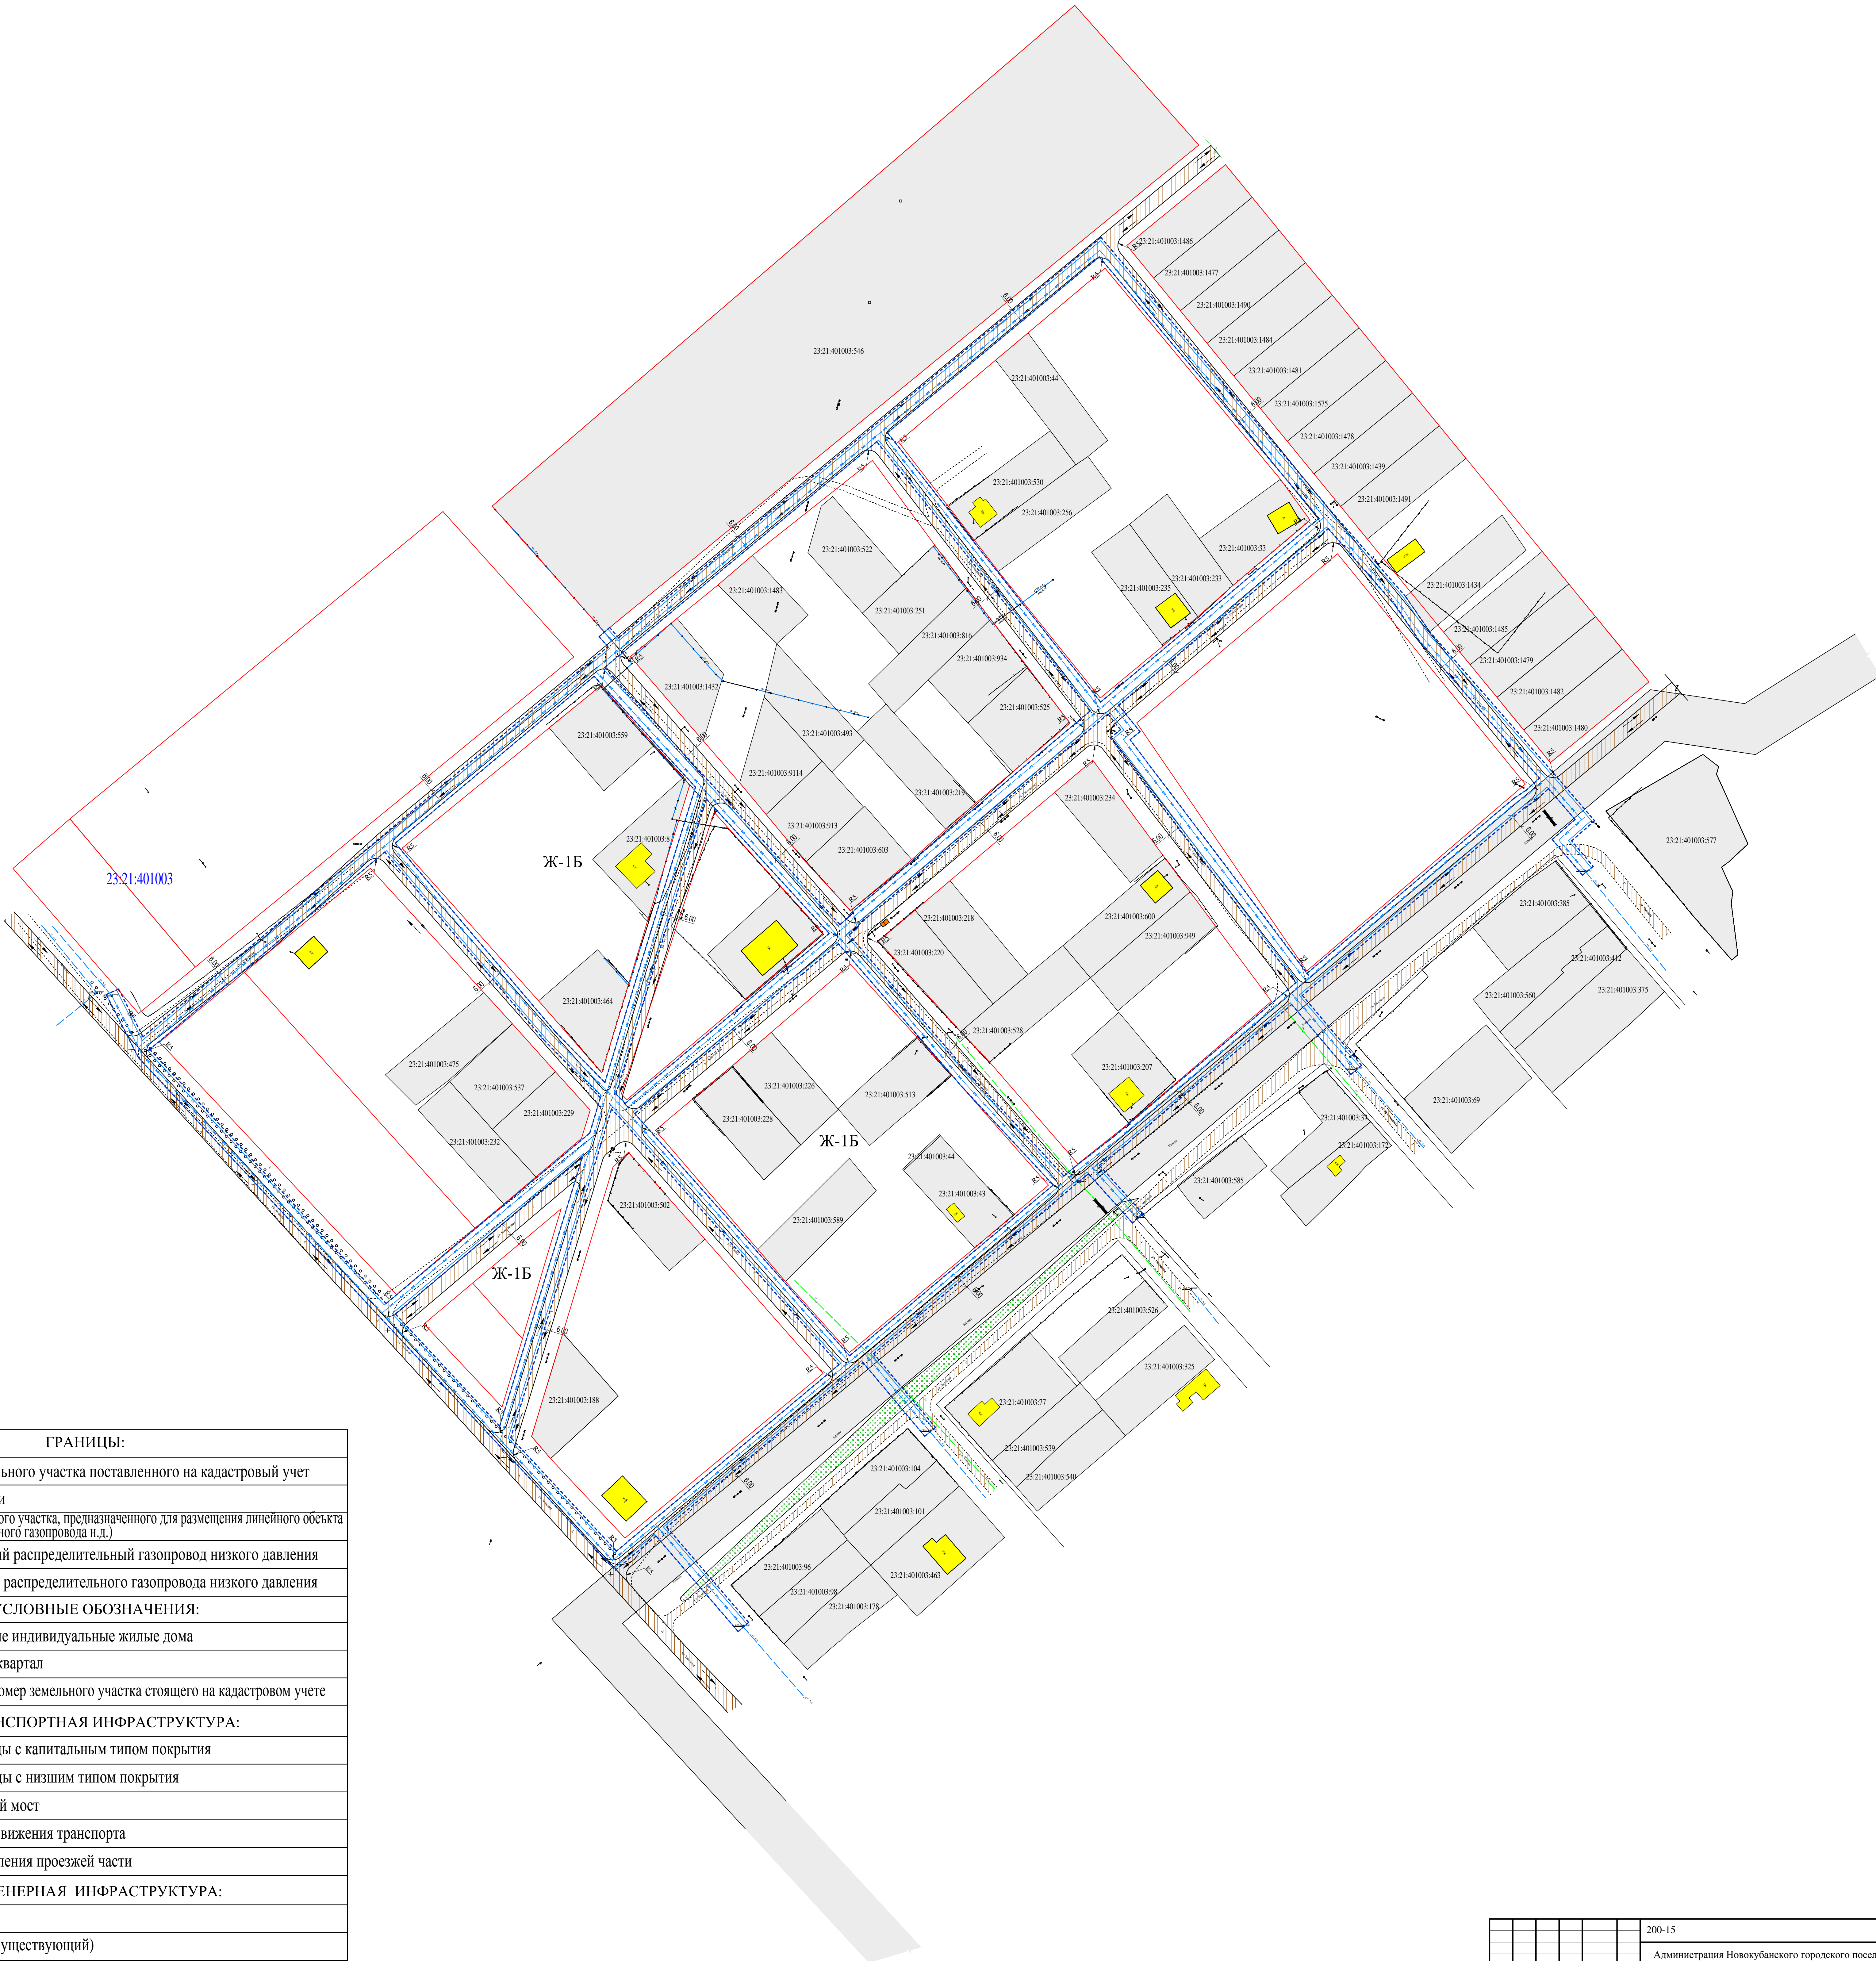

ГРАНИЦЫ:	
	граница земельного участка поставленного на кадастровый учет
	красные линии
	граница земельного участка, предназначенного для размещения линейного объекта (распределительного газопровода н.д.)
	проектируемый распределительный газопровод низкого давления
	полоса отвода распределительного газопровода низкого давления
УСЛОВНЫЕ ОБОЗНАЧЕНИЯ:	
	ЖЖ существующие индивидуальные жилые дома
23:21:401003	кадастровый квартал
23:21:401003:502	кадастровый номер земельного участка стоящего на кадастровом учете
ТРАНСПОРТНАЯ ИНФРАСТРУКТУРА:	
	дороги, проезды с капитальным типом покрытия
	дороги, проезды с низшим типом покрытия
	существующий мост
	направление движения транспорта
	радиус закругления проезжей части
ИНЖЕНЕРНАЯ ИНФРАСТРУКТУРА:	
	ЛЭП
	газопровод (существующий)
	линия связи
	водопровод
	существующий объект инженерного обеспечения

						200-15
						Администрация Новокубанского городского поселения Новокубанского района
Изм.	Кол.	Лист	Число	Подпись	Дата	Материалы по обоснованию
Гип	Пойда					Стация
Разработал	Бочарова					Лист
						Листов
						Схема организации улично - дорожной сети. Схема движения транспорта М 1:1000
						ООО "ПК"