
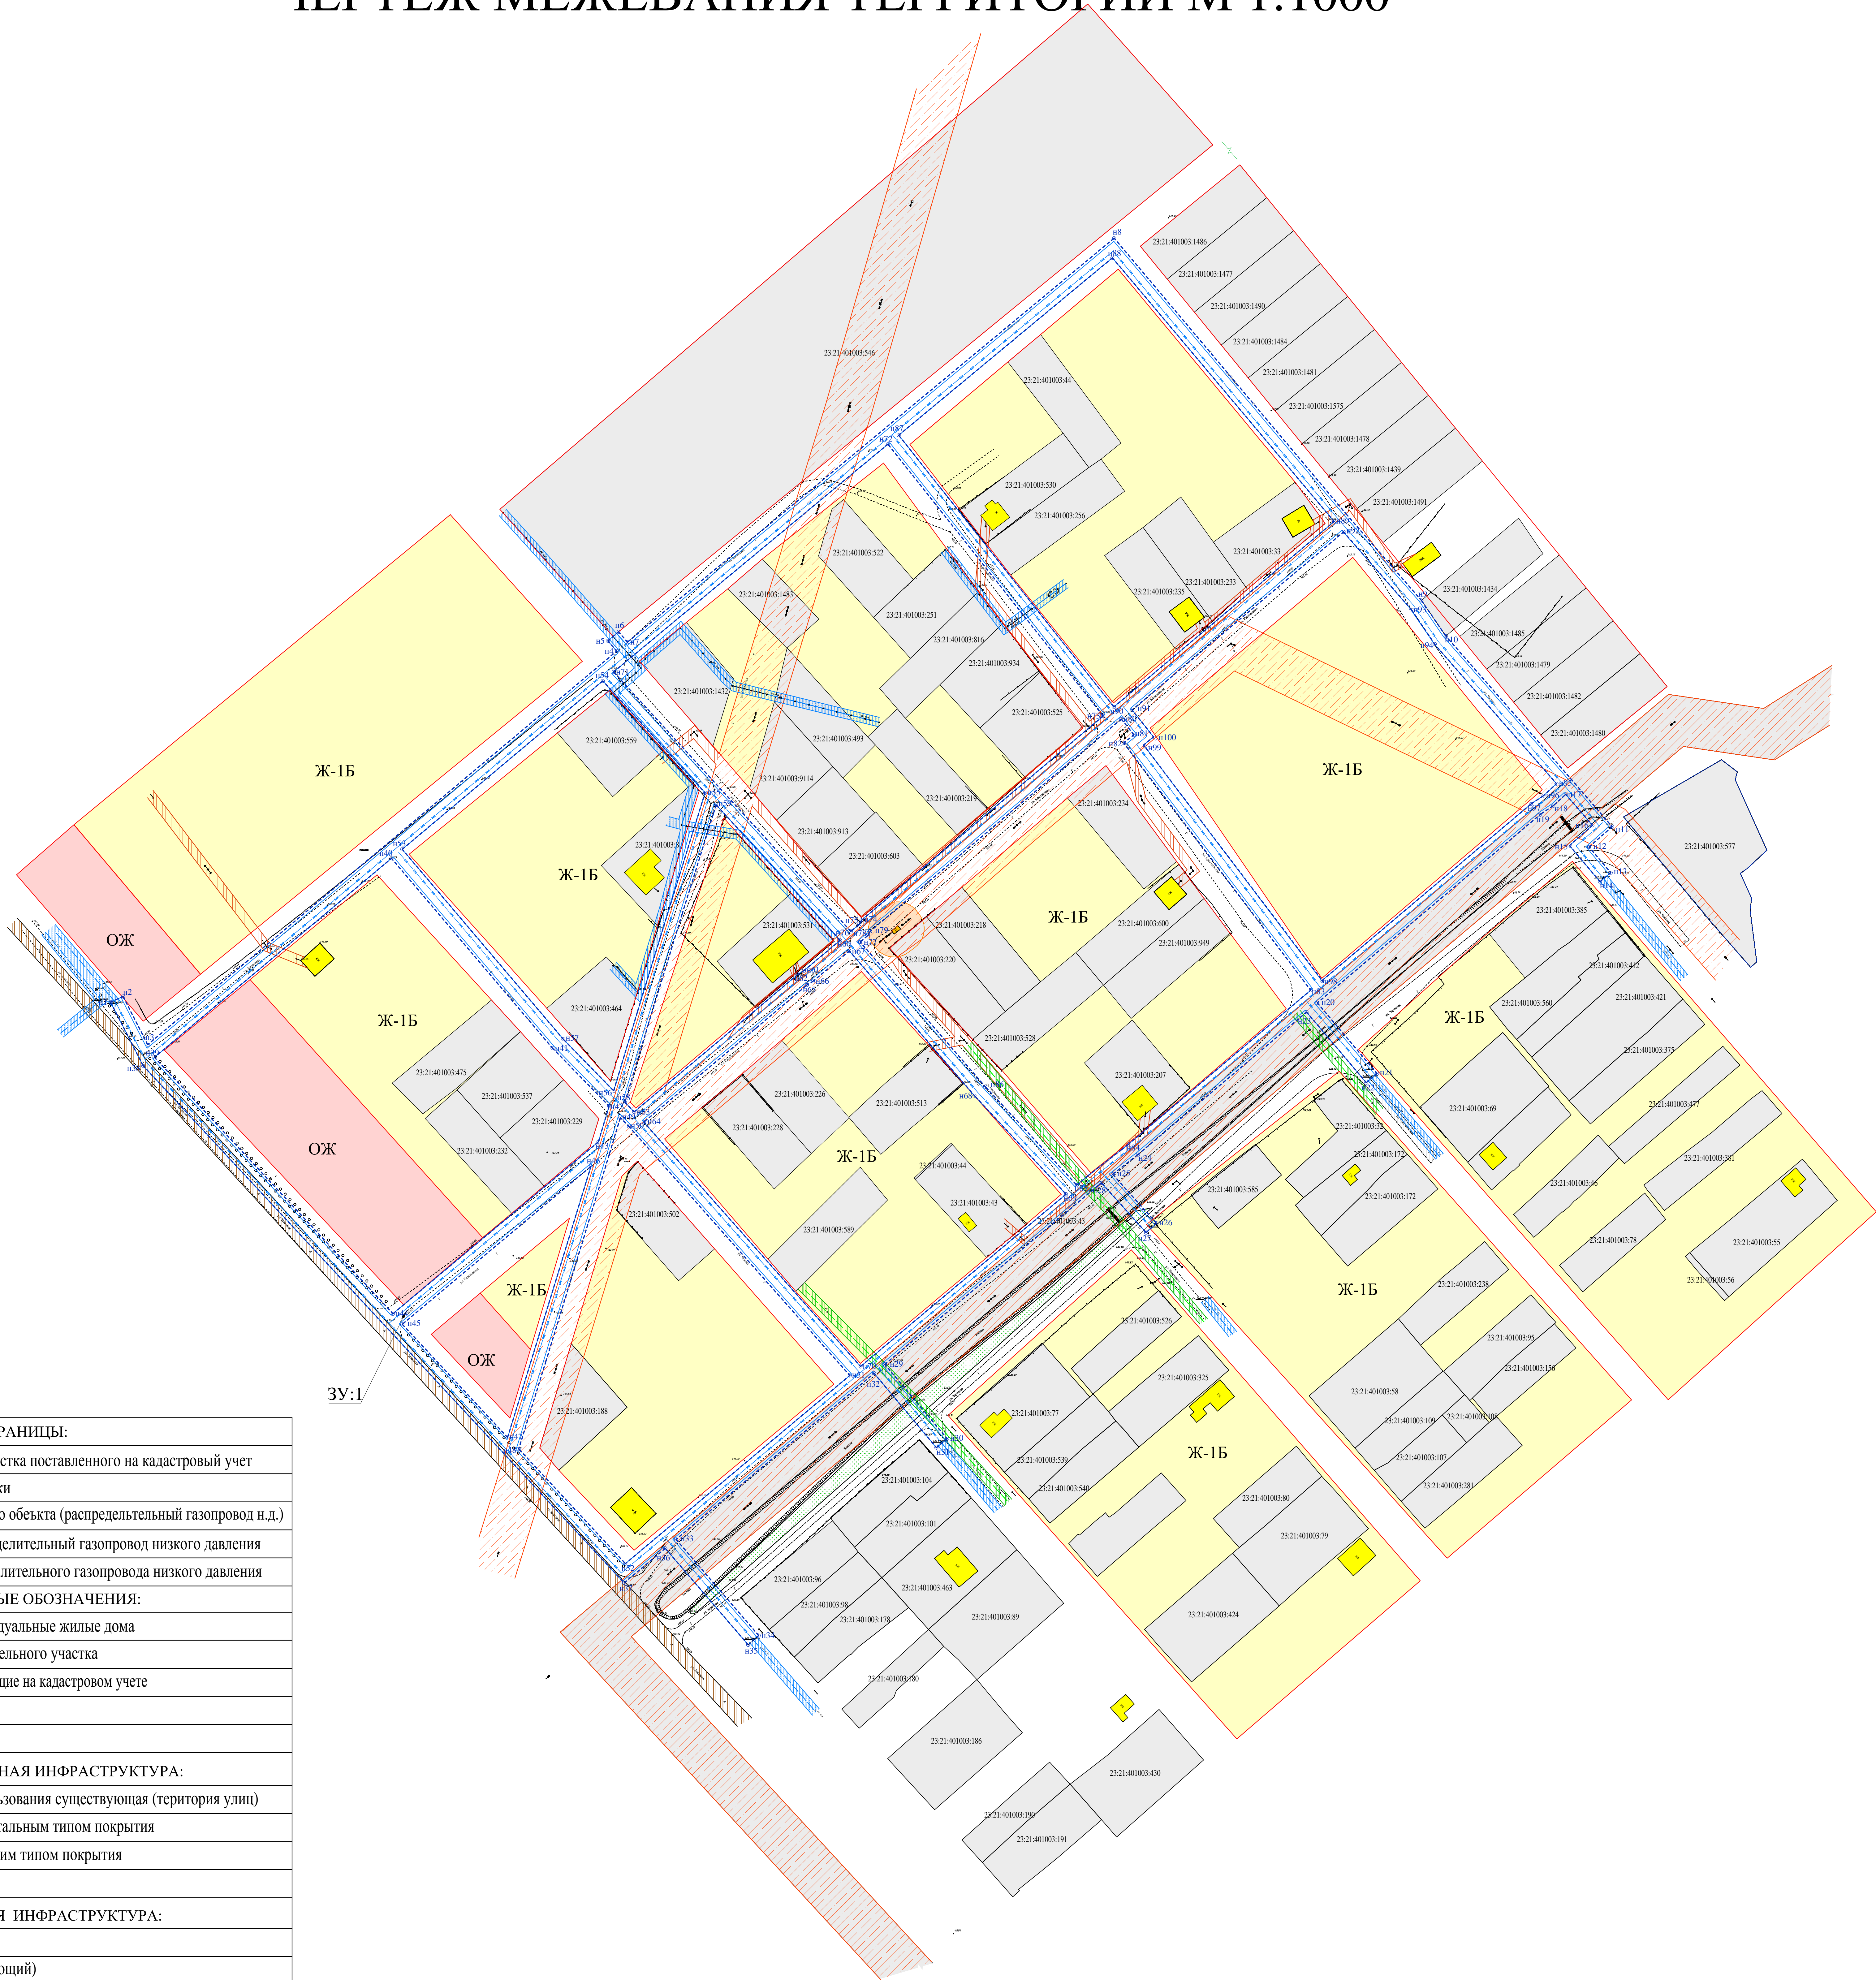


ЧЕРТЕЖ МЕЖЕВАНИЯ ТЕРРИТОРИИ М 1:1000

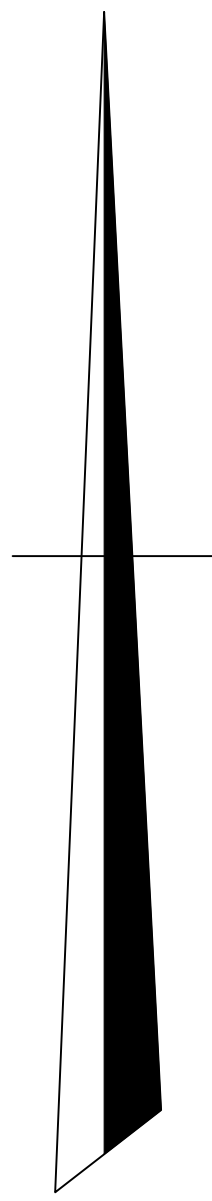

ГРАНИЦЫ:	
	граница земельного участка поставленного на кадастровый учет
	красные линии застройки
	охранная зона линейного объекта (распределительный газопровод н.д.)
	проектируемый распределительный газопровод низкого давления
	полоса отвода распределительного газопровода низкого давления
УСЛОВНЫЕ ОБОЗНАЧЕНИЯ:	
	существующие индивидуальные жилые дома
23:21:401003:502	кадастровый номер земельного участка
	земельные участки стоящие на кадастровом учете
	поворотная точка
23:21:401003	кадастровый квартал
ТРАНСПОРТНАЯ ИНФРАСТРУКТУРА:	
	территория общего пользования существующая (территория улиц)
	дороги, проезды с капитальным типом покрытия
	дороги, проезды с низшим типом покрытия
	существующий мост
ИНЖЕНЕРНАЯ ИНФРАСТРУКТУРА:	
	ЛЭП
	газопровод (существующий)
	линия связи
	водопровод
	существующий объект инженерного обеспечения
ТЕРРИТОРИАЛЬНЫЕ ЗОНЫ:	
Ж-1Б	зона индивидуальной усадебной застройки с содержанием скота и птицы
ОЖ	зона общественно - жилого назначения

ЗОНЫ С ОСОБЫМИ УСЛОВИЯМИ ИСПОЛЬЗОВАНИЯ ТЕРРИТОРИИ:	
	охранная зона газопровода н.д.
	охранная зона ВЛ-10 кВ
	охранная зона ВЛ-0,4 кВ
	охранная зона водопровода
	охранная зона от трансформаторной подстанции

Примечания
Границы земельных участков, предназначенных для
расположения объектов капитального строительства
федерального, регионального или местного значения не
установлены.

						200-15
						Администрация Новокубанского городского поселения Новокубанского района
Изм.	Кол.	Лист	Число	Полный	Дата	ПРОЕКТ МЕЖЕВАНИЯ
Директор	Пойда					Стация
Разработал	Бочарова					Лист
						1
						Листов
						1
						Чертеж межевания территории М 1:1000
						ООО "ПК"