


ЧЕРТЕЖ ПЛАНИРОВКИ ТЕРРИТОРИИ М 1:1000

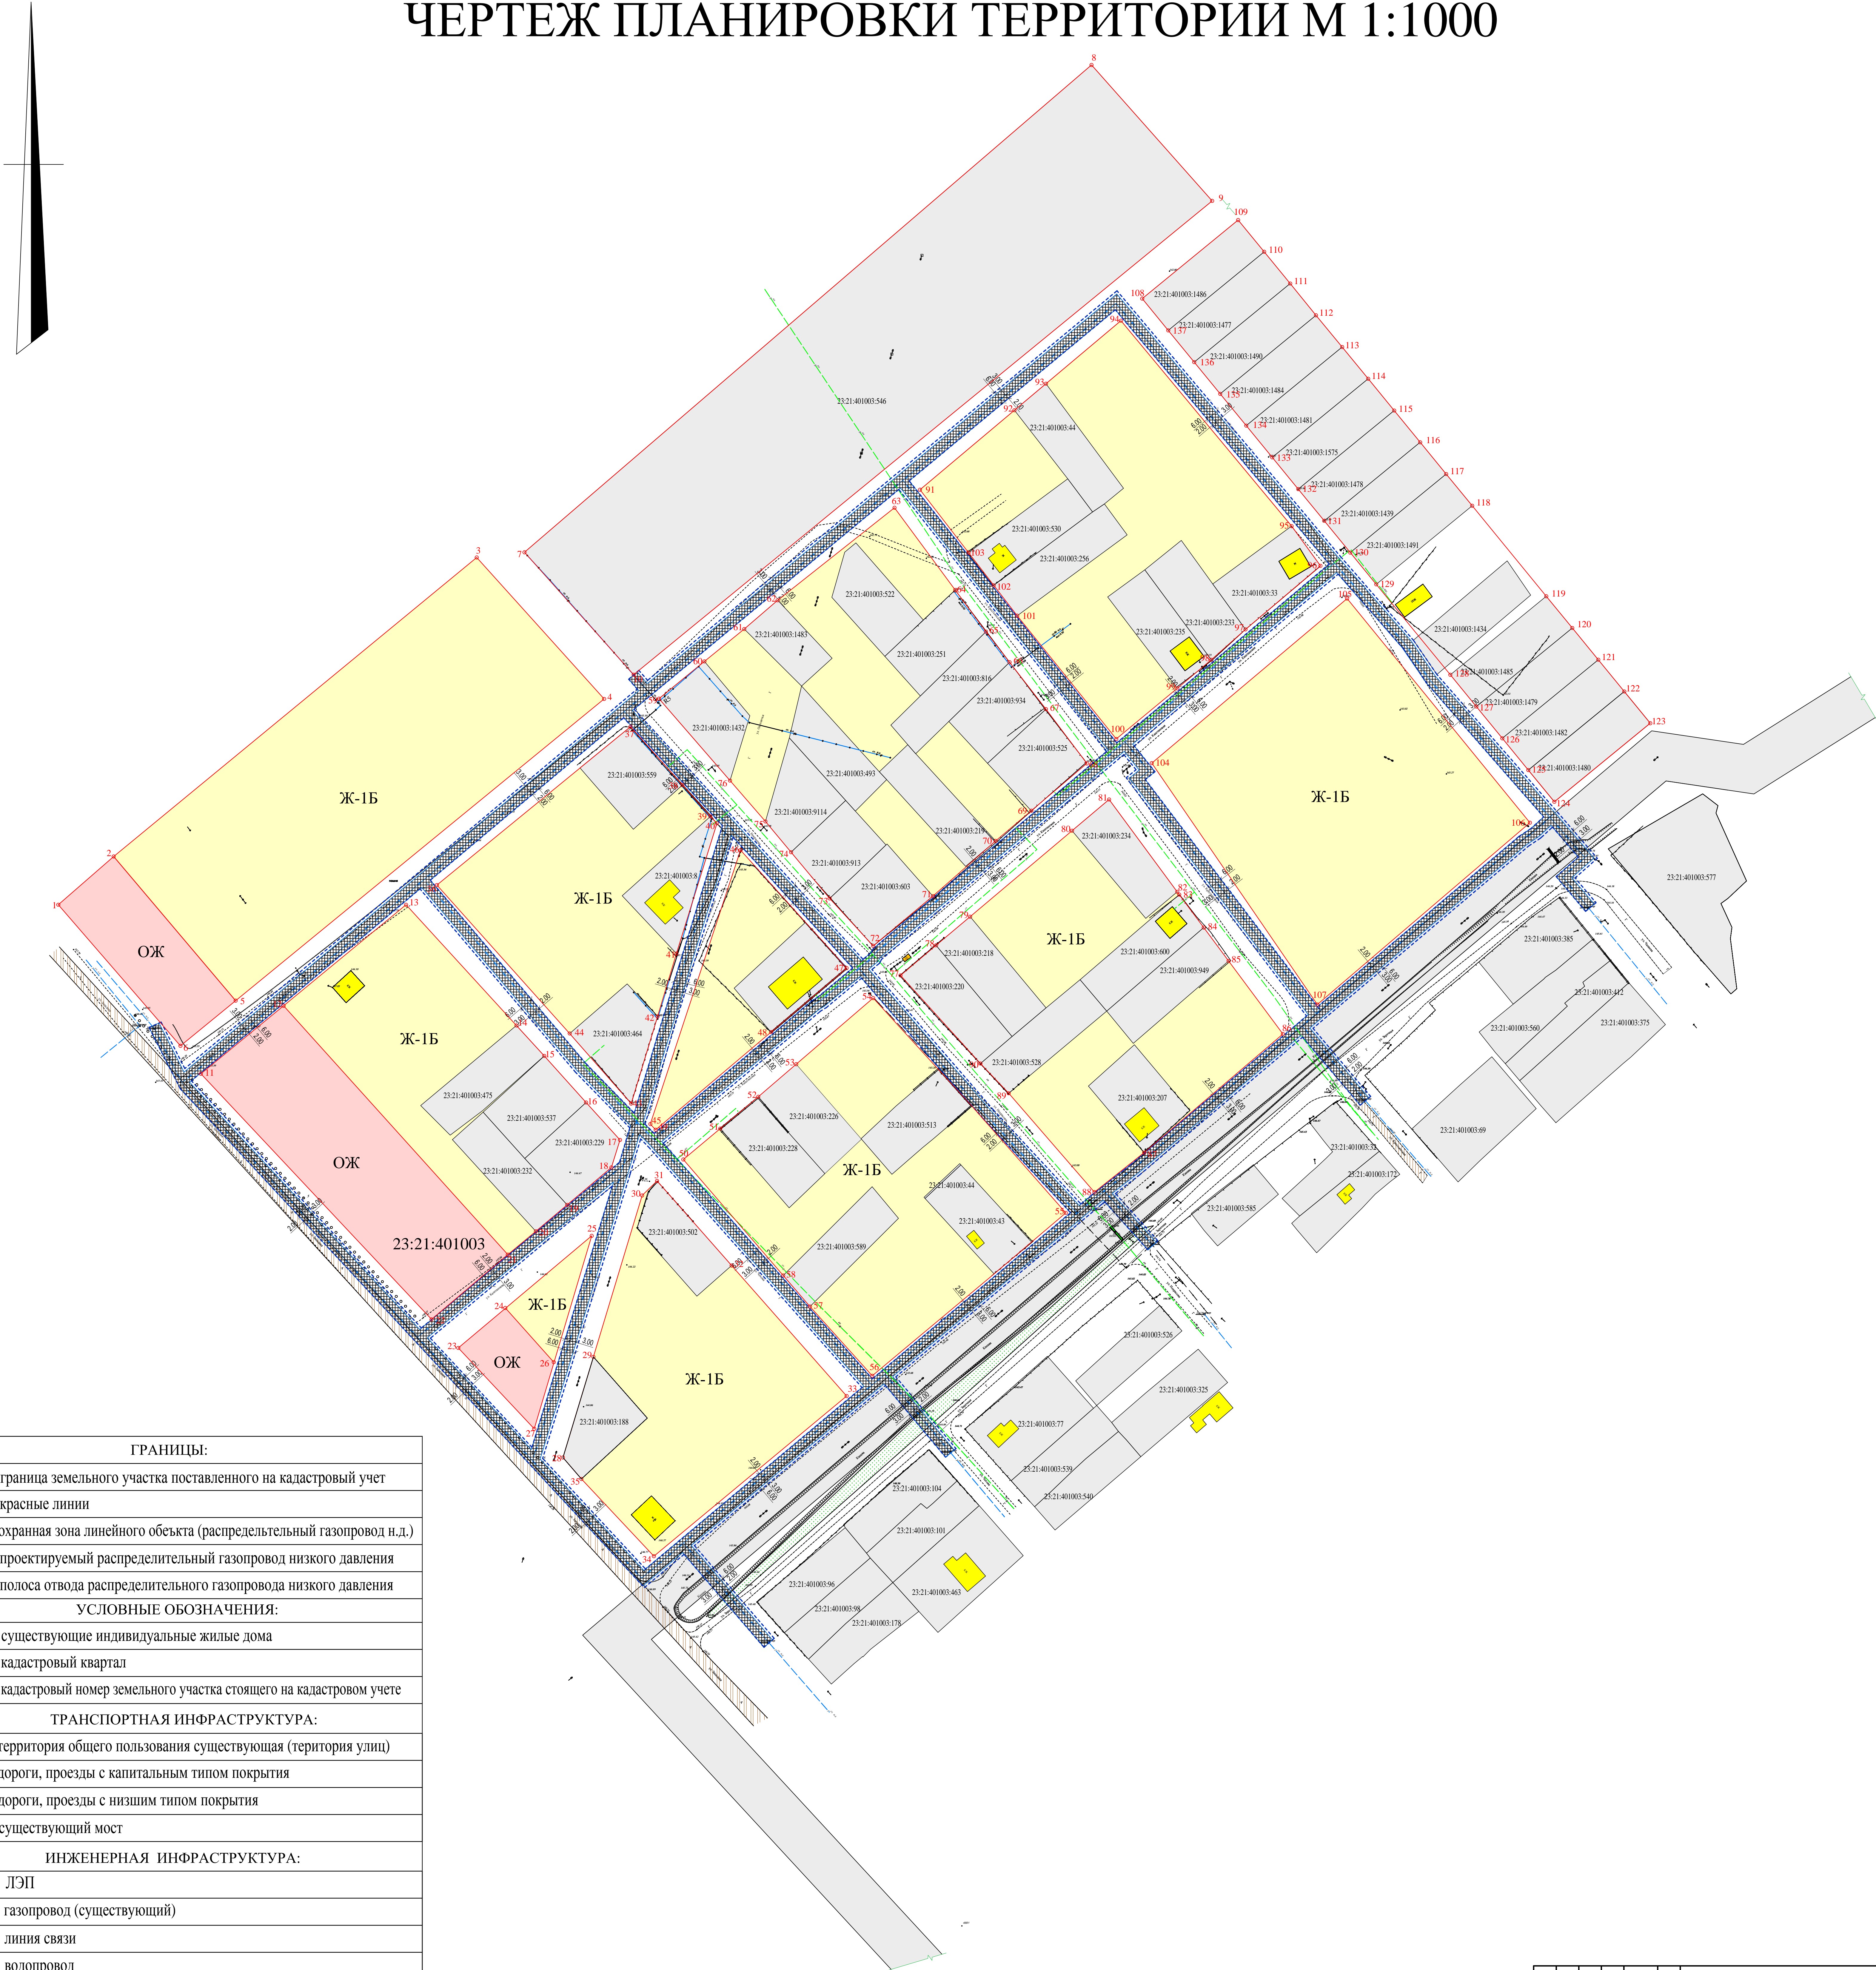

ГРАНИЦЫ:	
	граница земельного участка поставленного на кадастровый учет
	красные линии
	охранная зона линейного объекта (распределительный газопровод н.д.)
	проектируемый распределительный газопровод низкого давления
	полоса отвода распределительного газопровода низкого давления
УСЛОВНЫЕ ОБОЗНАЧЕНИЯ:	
	существующие индивидуальные жилые дома
23:21:401003	кадастровый квартал
23:21:401003:502	кадастровый номер земельного участка стоящего на кадастровом учете
ТРАНСПОРТНАЯ ИНФРАСТРУКТУРА:	
	территория общего пользования существующая (территория улиц)
	дороги, проезды с капитальным типом покрытия
	дороги, проезды с низшим типом покрытия
	существующий мост
ИНЖЕНЕРНАЯ ИНФРАСТРУКТУРА:	
	ЛЭП
	газопровод (существующий)
	линия связи
	водопровод
	существующий объект инженерного обеспечения
ТЕРРИТОРИАЛЬНЫЕ ЗОНЫ:	
Ж-1Б	зона индивидуальной усадебной застройки с содержанием скота и птицы
ОЖ	зона общественно - жилого назначения

						200-15
Изм.	Кол.	Лист	Число	Полный	Дата	Администрация Новокубанского городского поселения Новокубанского района
Директор	Пойда					Утверждаемая часть
Разработал	Бочарова					Чертеж планировки территории М 1:1000
						Стация
						Лист
						Листов
						ООО "ПК"