Чертеж межевания территории.

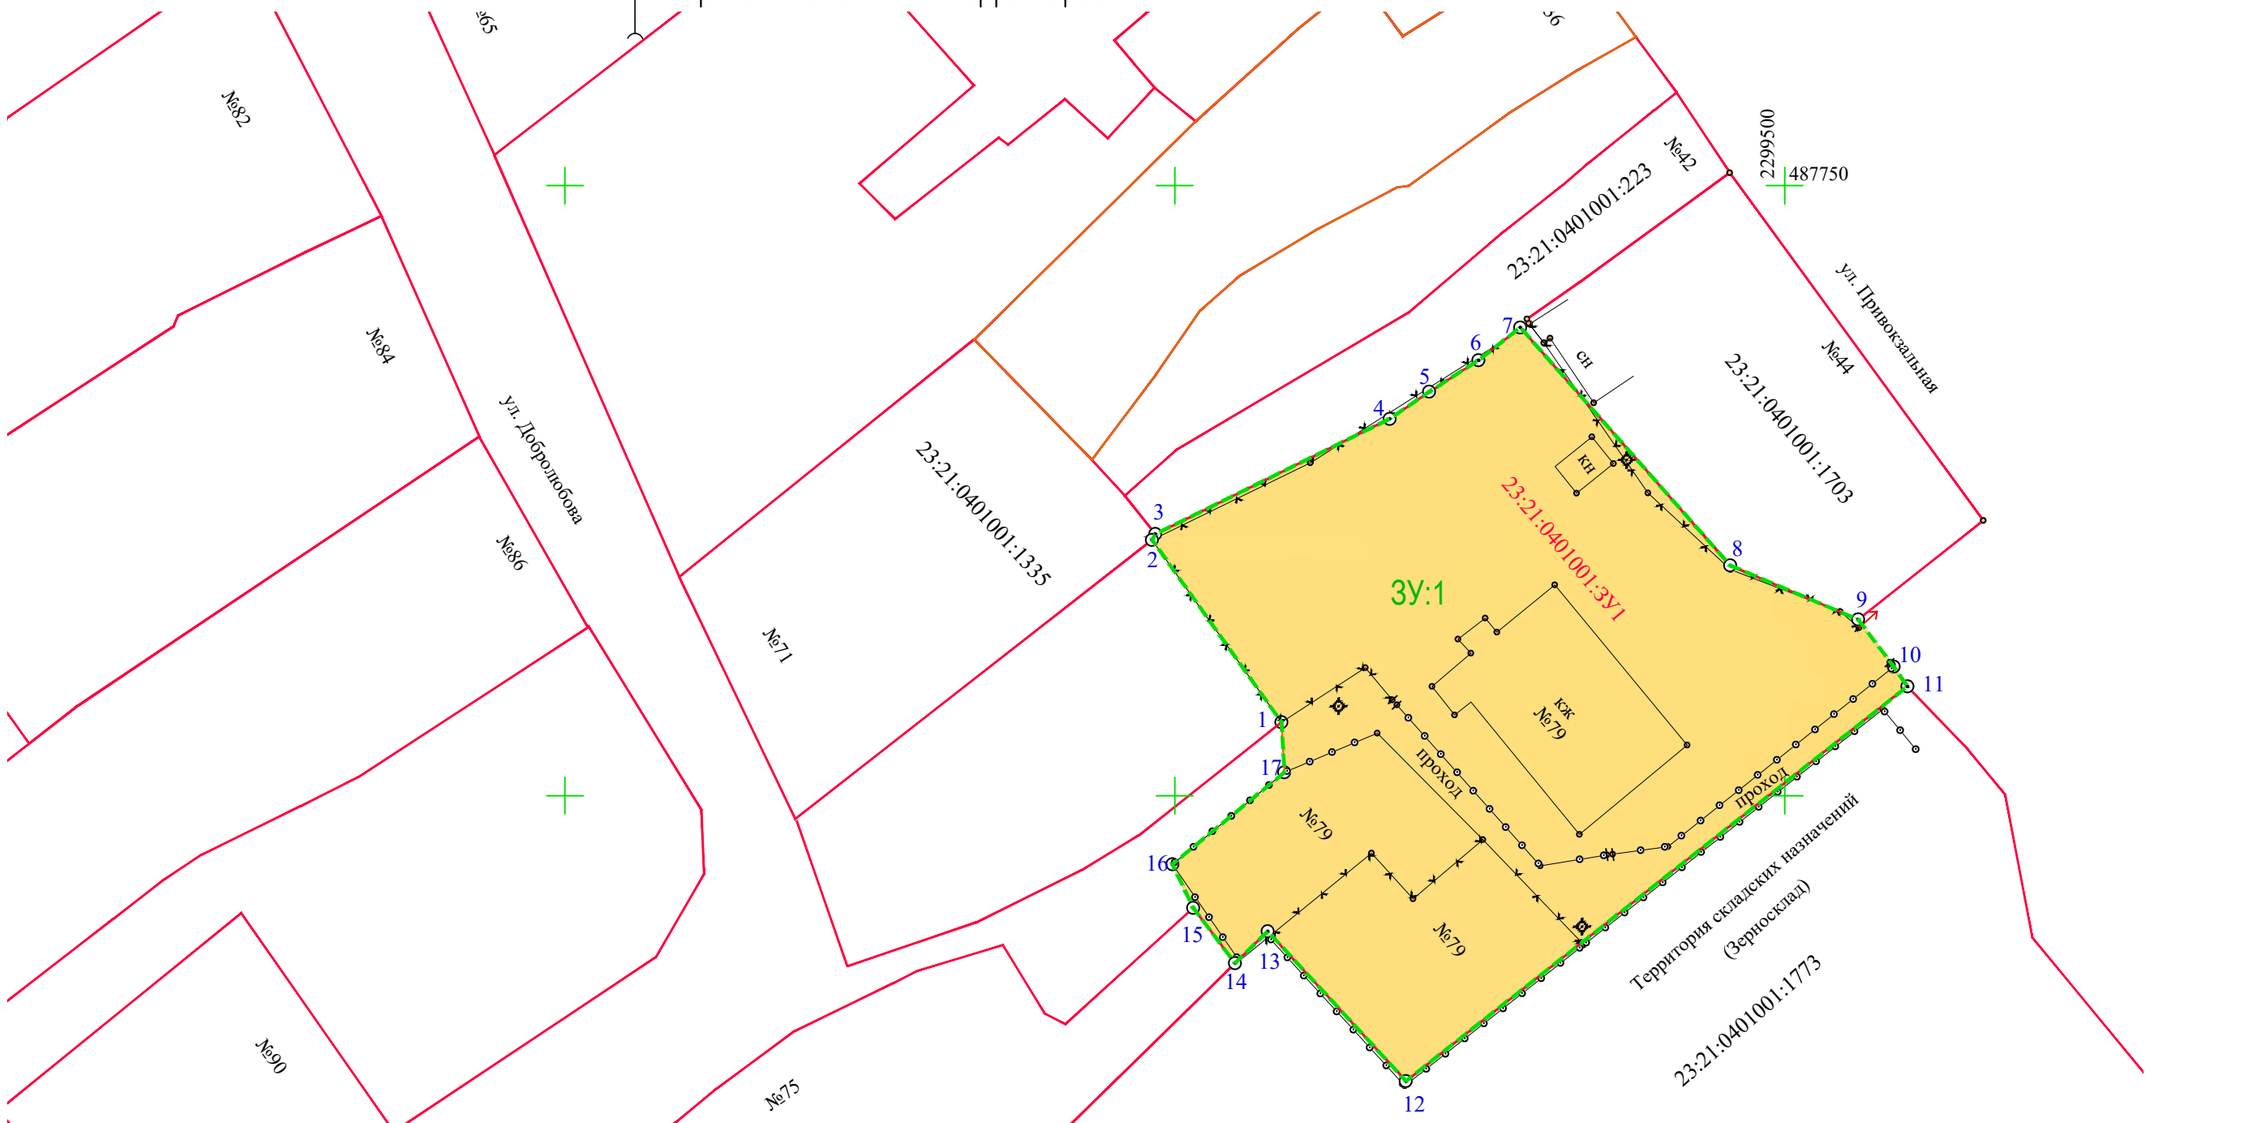

УСЛОВНЫЕ ОБОЗНАЧЕНИЯ:

3У: 1	– формируемый земельный участок по ул. Добролюбова, 79
КЖ	– существующий многоквартирный жилой дом.

Изм.	Кол. уч.	Лист	№ док.	Подп.	Дата
ГИП		Кедя			
Разработал		Кедя			
Н. контроль		Кедя			

Том 1. Основная (утверждаемая) часть проекта межевания.

адрес: Краснодарский край, г. Новокубанск, ул. Добролюбова, 79

Заказчик: Решетцев А. Н.

Проект межевания территории	Стадия	Лист	Листов
	П	1	1
Чертеж межевания территории. М1: 500	Краснодарский край МУП УКС Новокубанский район		

Формат А3

Взам. инв. N

Подпись и дата

Инв. N подл.